


droga powiatowa nr 3821P (ul. Jagiellońska)

ULICA BIAŁA GÓRA

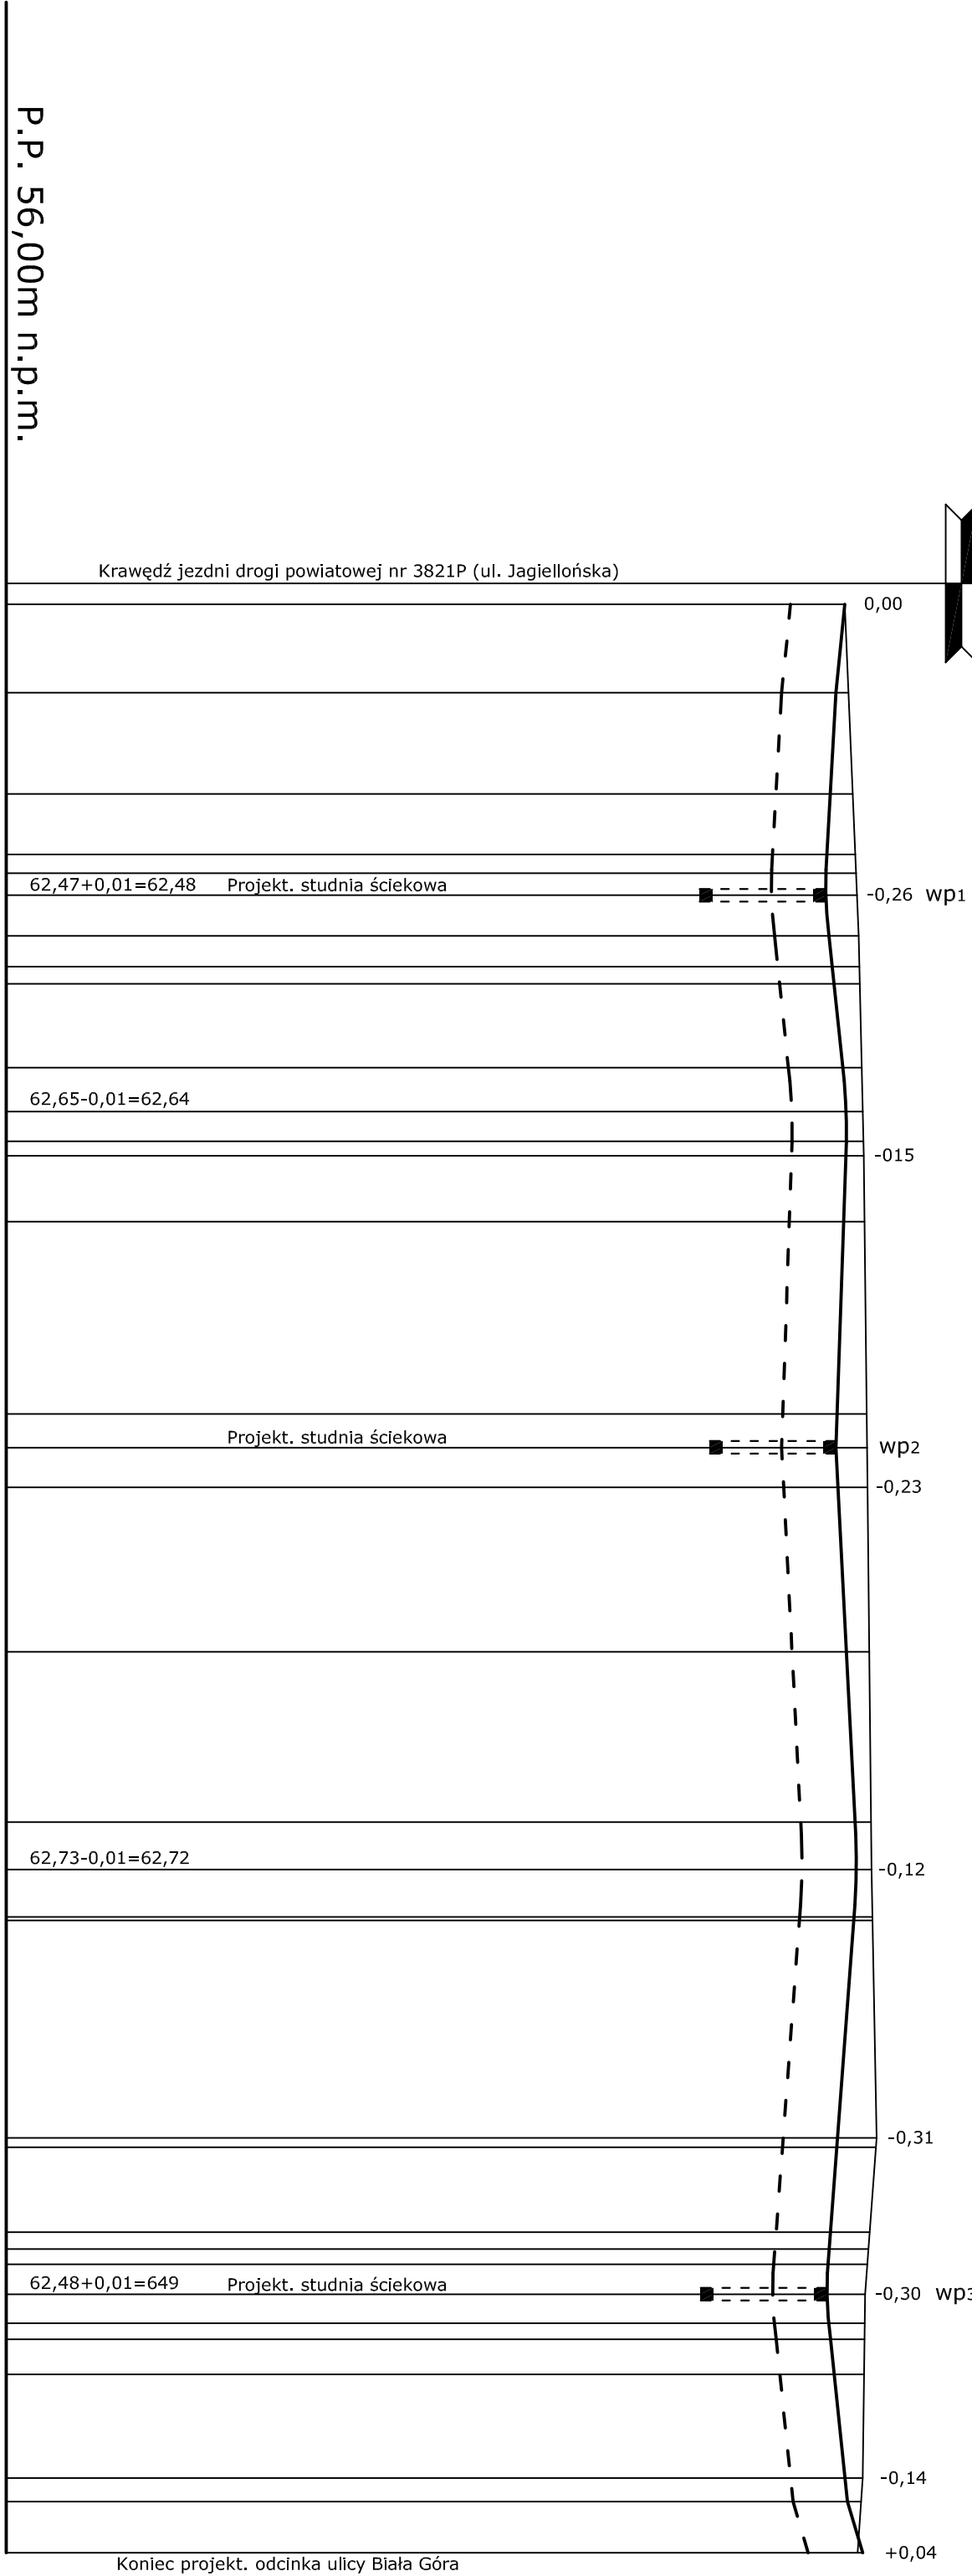

Isniejące rzędne terenu w osi	62,63		62,74		62,78		62,81		62,84		62,88		62,79		62,77		62,73																														
Projekt. rzędne niwelety w osi	62,63		62,56		62,51		62,49 62,48		62,50 62,53 62,54		62,61 62,64 62,63		62,62		62,57 62,56 62,58		62,64 62,71 62,72 62,70																														
Projekt. rzędne krawędzi jezdni	L-62,70 P-62,61		62,60		62,56		62,53 62,53 62,52		62,54 62,57 63,69		62,64 62,68 62,67		62,66		62,61 62,60 62,62		62,68 62,75 62,76 62,74																														
Projekt. rzędne dna koryta w osi	62,20		62,13		62,08		62,06 62,05 62,05		62,07 62,10 62,11		62,18 62,21 62,20		62,19		62,14 62,13 62,15		62,21 62,28 62,29 62,27																														
Spadki i łuki pionowe	
Proste i łuki poziome	
Odległości	7,00		15,00		19,78		23,00		26,22		28,65		30,00		36,62		40,10		42,45																												
																						0+000																								0+100	

Nazwa obiektu budowlanego	Utworzenie ulicy Biała Góra wraz ze zjazdami i odwodnieniem w m. Przemet. Działki nr: 626/2; 963/5.		
Inwestor	Gmina Przemet ul. Jagiellońska 8 64-234 Przemet		
Treść rysunku	PRZEMET PODŁUŻNY		
Skala	1:50/500	Data	wzrost 2018r.
Projektant	tech. Andrzej Włodarczyk	Nr rysunku 4	
Sprawdzający	mgr inż. Krzysztof Głusko	Konst. - inż. 1471/90/Lo	