



PRZĘKROJE STUDNI REWIZYJNYCH I STUDNI ŚCIEKOWEJ SKALA 1:20

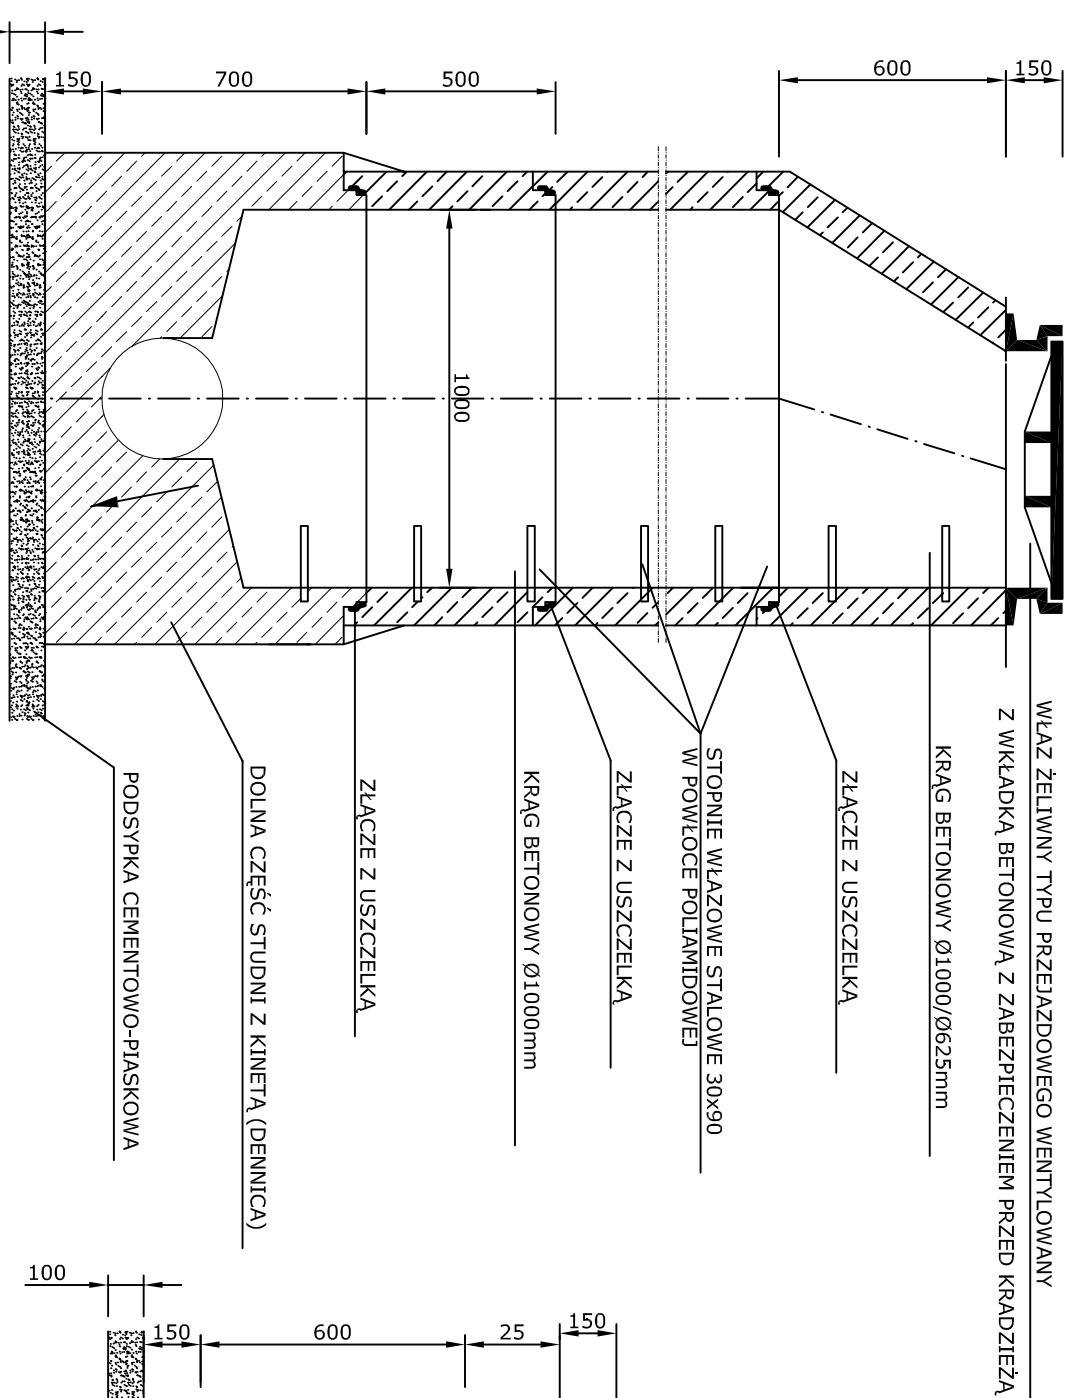

PRZĘKRÓJ STUDNI ŚCIEKOWEJ SKALA 1:20

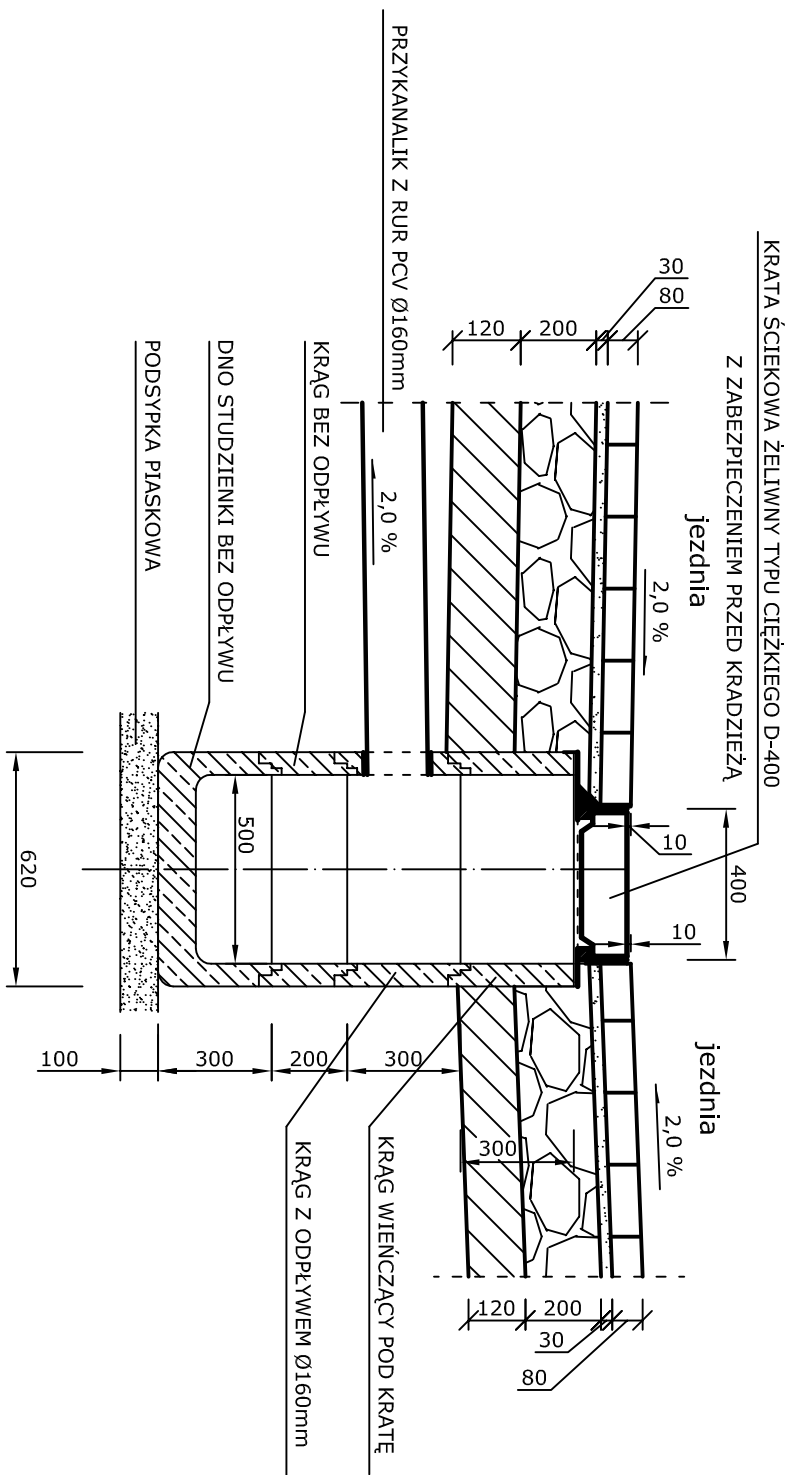




ZESTAWIENIE STUDNI KANALIZACJI DESZCZOWEJ Ø 1000mm

PRZEMĘT UL. BIAŁA GÓRA

NUMER STUDNI	A	B	h
	m n.m.p.	m n.m.p.	m
D1	62,51	61,37	1,14
D2	62,59	61,49	1,10
D3	62,59	61,65	0,94

SCHEMATY STUDNI REWIZYJNYCH SKALA 1:100

PRZEMĘT UL. BIAŁA GÓRA

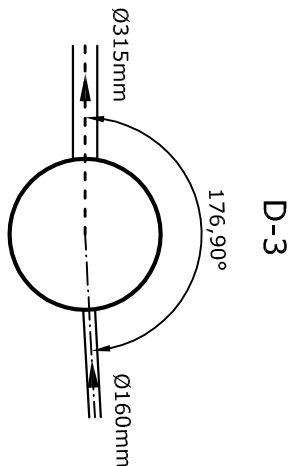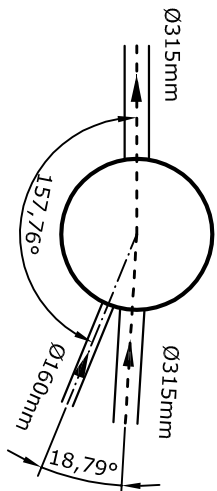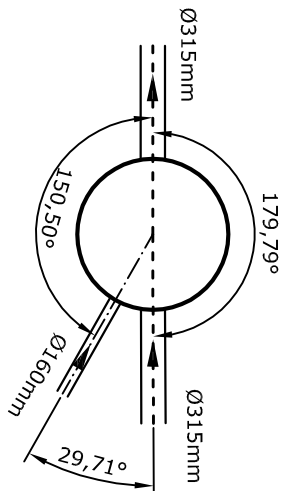

Nazwa obiektu budowlanego	Utworzenie ulicy Biała Góra wraz ze zjazdami i odwodnieniem w m. Przemęt. Dzielnica nr: 626/2; 963/5.				
Investor	Gmina Przemęt ul. Jagiełłowska 8 64-234 Przemęt				
Treść rysunku	ZESTAWIENIE STUDNI REWIZYJNYCH Ø 1000mm - PRZEMĘT UL. BIAŁA GÓRA				
Skala	1:20; 1:100	Data	wrzesień 2018r.	Nr rysunku	7
Projektant	tech. Andrzej Włodarczyk				konst. - inż. 1471/90/Lo
Sprawdzający	mgr inż. Krzysztof Głusko				konst. - inż. 1548/92/Lo