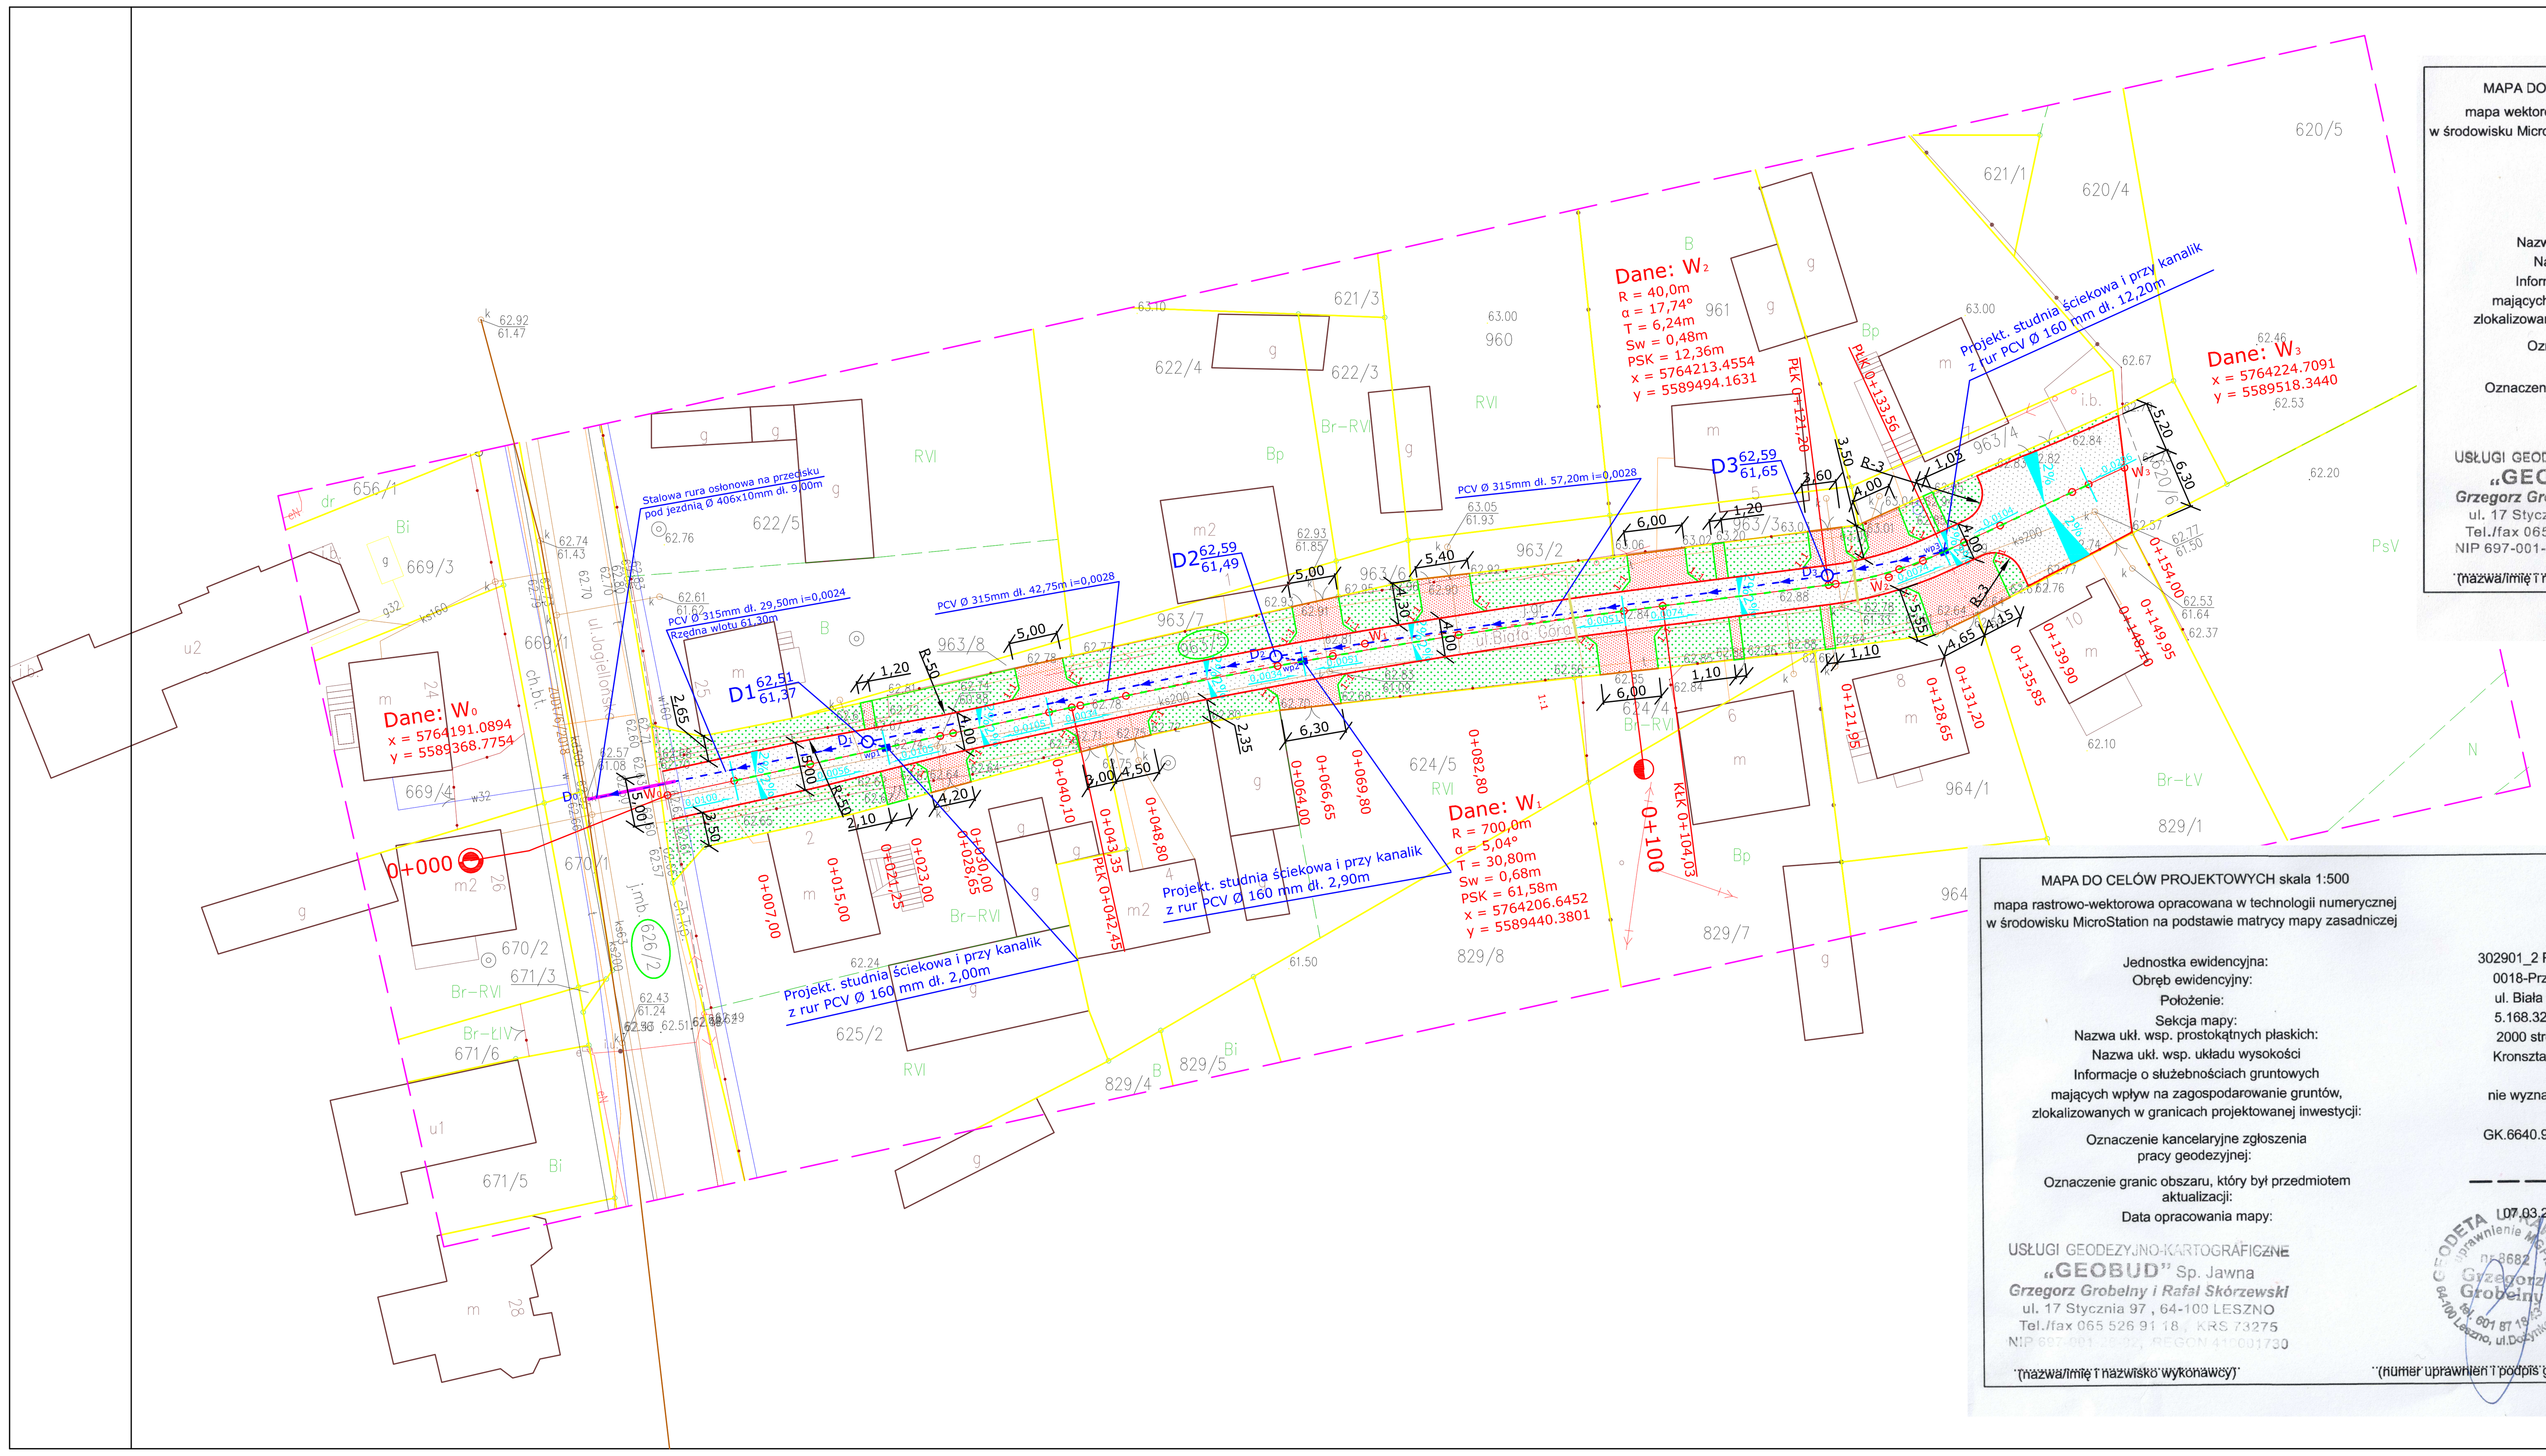

MAPA DO CELÓW PROJEKTOWYCH skala 1:500
mapa wektorowa opracowana w technologii numerycznej
w środowisku MicroStation na podstawie matrycy mapy zasadniczej

Jednostka ewidencyjna:	302901_2 Przemęt
Obręb ewidencyjny:	0018-Przemęt
Położenie:	ul. Jagiellońska
Sekcja mapy:	5.168.32.01.4
Nazwa ukł. wsp. prostokątnych płaskich:	2000 strefa 5
Nazwa ukł. wsp. układu wysokości	Kronsztadt '86
Informacje o służebnościach gruntowych mających wpływ na zagospodarowanie gruntów, zlokalizowanych w granicach projektowanej inwestycji:	nie wyznaczono
Oznaczenie kancelaryjne zgłoszenia pracy geodezyjnej:	GK.6640.913.2018
Oznaczenie granic obszaru, który był przedmiotem aktualizacji:	——— ———
Data opracowania mapy:	15.06.2018

USŁUGI GEODEZYJNO-KARTOGRAFICZNE
„GEOBUD" Sp. Jawna
Grzegorz Grobelny i Rafał Skórzewski
ul. 17 Stycznia 97, 64-100 LESZNO
Tel./fax 065 526 91 18, KRS 73275
NIP 697-001-28-92, REGON 410001730

GEODETA UPRAWNIONY uprawnienie MGPiB nr 8682 Grzegorz Grobelny tel. 601 87 18 43 64-100 Leszno, ul. Dożynkowa 56

(nazwa/imię i nazwisko wykonawcy) (numer uprawnień i podpis geodety) (Klauzule urzędowe)

STAROSTA WOLSZTYŃSKI
Poświadcza się, że niniejszy dokument został opracowany w wyniku prac geodezyjnych i kartograficznych, których rezultaty zawiera operat techniczny wpisany do ewidencji materiałów państwowego zasobu geodezyjnego i kartograficznego
P.3029. 2018. 1058
(Identyfikator ewidencyjny materiału zasobu - operatu technicznego)
28.06.2018
z up. STAROSTY
Anna Stempin
SPECJALISTA
Powiatowego Ośrodka Dokumentacji Geodezyjnej i Kartograficznej
(Data wpisu operatu technicznego do ewidencji materiałów zasobu; imię, nazwisko i podpis osoby reprezentującej organ)

MAPA DO CELÓW PROJEKTOWYCH skala 1:500
mapa rastrowo-wektorowa opracowana w technologii numerycznej
w środowisku MicroStation na podstawie matrycy mapy zasadniczej

Jednostka ewidencyjna:	302901_2 Przemęt
Obręb ewidencyjny:	0018-Przemęt
Położenie:	ul. Biała Góra
Sekcja mapy:	5.168.32.01.4
Nazwa ukł. wsp. prostokątnych płaskich:	2000 strefa 5
Nazwa ukł. wsp. układu wysokości	Kronsztadt '86
Informacje o służebnościach gruntowych mających wpływ na zagospodarowanie gruntów, zlokalizowanych w granicach projektowanej inwestycji:	nie wyznaczono
Oznaczenie kancelaryjne zgłoszenia pracy geodezyjnej:	GK.6640.97.2018
Oznaczenie granic obszaru, który był przedmiotem aktualizacji:	— — — — —
Data opracowania mapy:	07.03.2018

USŁUGI GEODEZYJNO-KARTOGRAFICZNE
„GEOBUD" Sp. Jawna
Grzegorz Grobelny i Rafał Skórzewski
ul. 17 Stycznia 97, 64-100 LESZNO
Tel./fax 065 526 91 18, KRS 73275
NIP 697-001-28-92, REGON 410001730

GEODETA UPRAWNIONY uprawnienie MGPiB nr 8682 Grzegorz Grobelny tel. 601 87 18 43 64-100 Leszno, ul. Dożynkowa 56

(nazwa/imię i nazwisko wykonawcy) (numer uprawnień i podpis geodety) (Klauzule urzędowe)

STAROSTA WOLSZTYŃSKI
Poświadcza się, że niniejszy dokument został opracowany w wyniku prac geodezyjnych i kartograficznych, których rezultaty zawiera operat techniczny wpisany do ewidencji materiałów państwowego zasobu geodezyjnego i kartograficznego
P.3029. 2018. 663
(Identyfikator ewidencyjny materiału zasobu - operatu technicznego)
z up. STAROSTY
20.04.2018
Marek Roszkowski
ZASTĘPCA KIEROWNIKA
Powiatowego Ośrodka Dokumentacji Geodezyjnej i Kartograficznej
(Data wpisu operatu technicznego do ewidencji materiałów zasobu; imię, nazwisko i podpis osoby reprezentującej organ)

OBJAŚNIENIA:

- projektowana nawierzchnia jezdni ciagu pieszo-jezdnego z kostki brukowej wibroprasowanej grub. 8cm na podbudowie-kolor szary,
- projektowane zjazdy i dojścia do posesji z kostki betonowej wibroprasowenej grub. 8 cm na podbudowie - kolor grafitowy,
- projektowana zieleń,
- projektowany ściek z kostki betonowej wibroprasowanej grub. 8cm typu "HOLLAND" na ławie betonowej.Beton C12/15,
- projektowany krawężnik betonowy wibroprasowany najazdowy 15x22x100 cm na ławie betonowej z oporem. Beton C12/15,
- projektowany krawężnik betonowy wibroprasowany uliczny wtopiony 15x30x100 cm na ławie betonowej z oporem. Beton C12/15,
- projektowany opornik 8x30x100 cm na ławie betonowej z oporem. Beton C12/15,
- 0,0067 projektowane spadki podłużne,
- 2% projektowane spadki poprzeczne,
- wp₃ projektowane studnie ściekowe,
- projektowane kolektory i przy kanaliki z rur PCV,
- D₂ projektowane studnie rewizyjne kanalizcji deszczowej,
- projektowane przepusty z rur dwudzielnych typu "AROT"
- istniejące granice działek geodezyjnych,
- 130/2 działka obejmująca teren inwestycji,

Nazwa obiektu budowlanego	Utwardzenie ulicy Biała Góra wraz ze zjazdami i odwodnieniem w m. Przemęt. Działki nr: 626/2; 963/5.				
Inwestor	Gmina Przemęt ul. Jagiellońska 8 64-234 Przemęt				
Treść rysunku	PROJEKT ZAGOSPODAROWANIA TERENU				
Skala	1:500	Data	wrzesień 2018r.	Nr rysunku	2
Projektant	tech. Andrzej Włodarczak			Konstr. - inż. 1471/90/Lo	
Sprawdzający	mgr inż. Krzysztof Głuszko			Konstr. - inż. 1548/92/Lo	