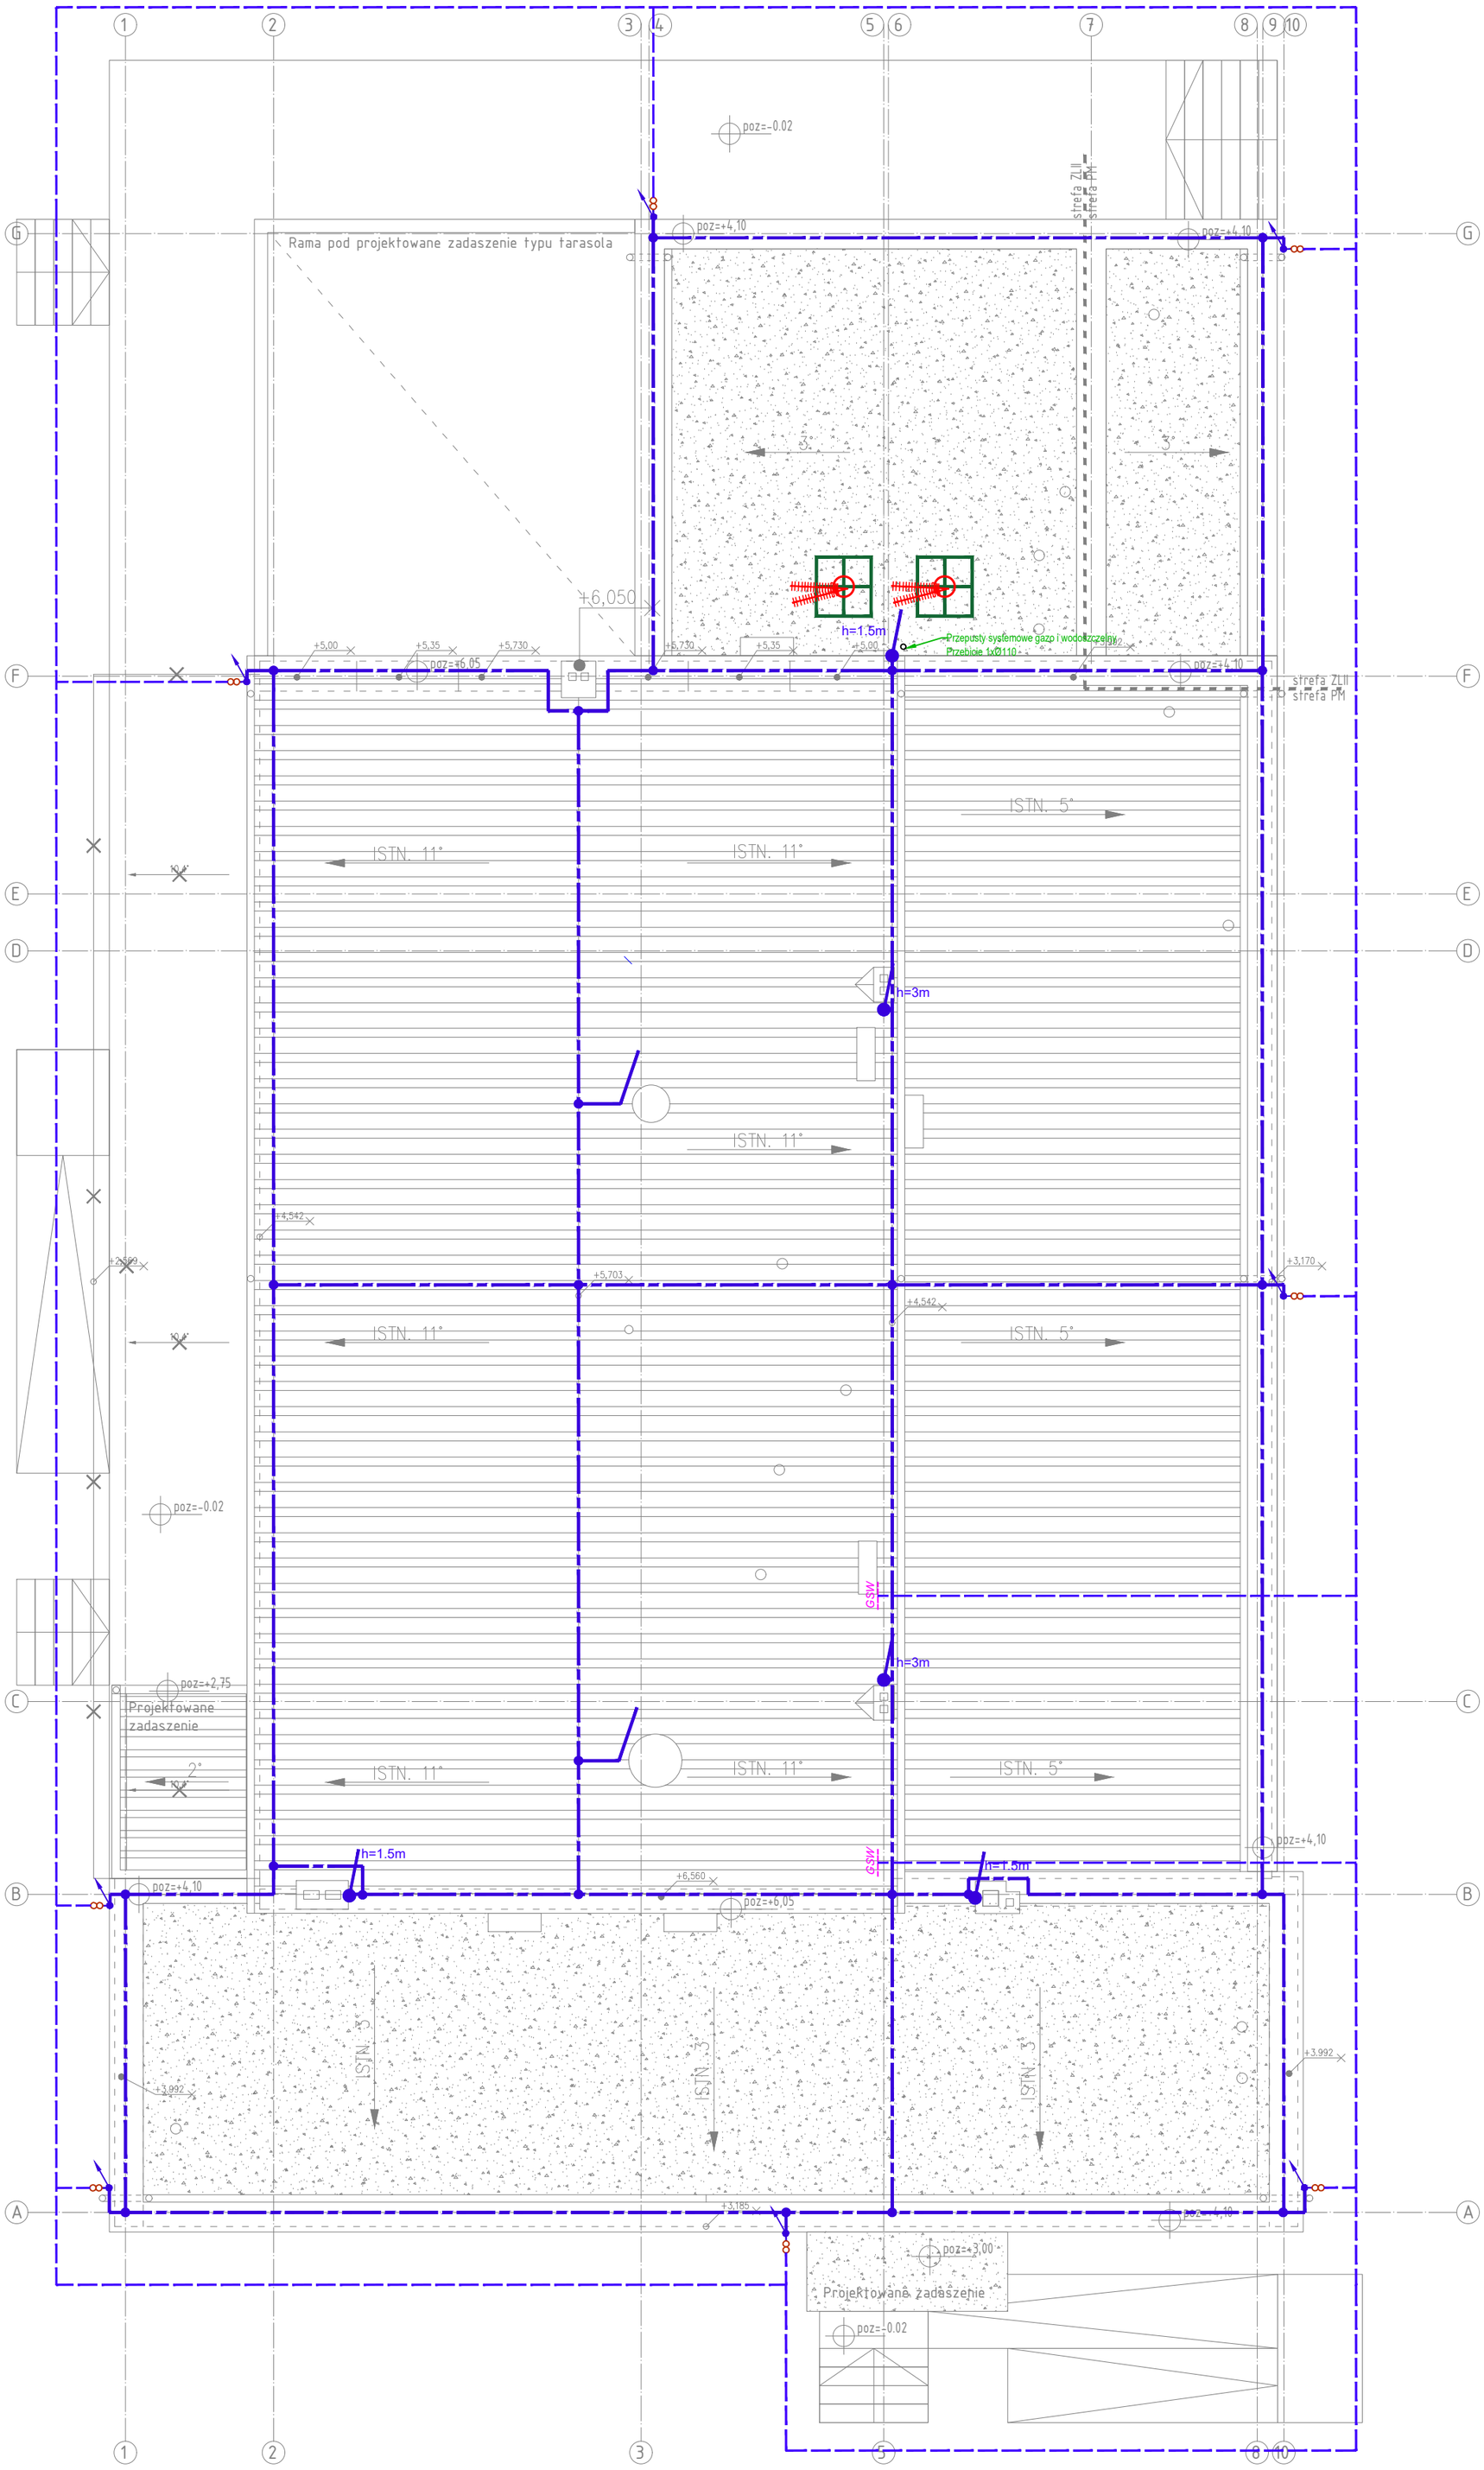

LEGENDA

●	połączenie krzyżowe
– – –	Drut FeZn Ø8 mm -zwody poziome niskie
	iglica kominowa wysokości h=x,x m
	drut FeZn Ø8mm przewód odprowadzający, w rurce grubościennej nierozprzestrzeniającej ognia w ociepleniu budynku
– – –	Uziom otokowy 30x4mm
8	złącze kontrolne
GSW	Głóna szyna wyrównawcza
	zestaw anten RTV na maszcie 2m z podstawą betonową

UWAGI:

1) Obiekt zakwalifikowano do IV klasy ochrony odgromowej. Max wymiar oka siatki odgromowej na dachu 20x20m.
2) Jako zwód poziomy niski na dachu dla celów ochrony odgromowej przewiduje się drut stalowy ocynkowany FeZn Ø8 mm ułożony na uchytach dachowych. Zwody poziome na dachu połączyć z uziemieniem poprzez przewody odprowadzające.
3) Zwody połączyć metalicznie z wszelkimi metalowymi elementami montowanymi na dachu (kominy wentylacyjne, opierzenia ogniomurka itp.)
4) Przewody odprowadzające połączyć metalicznie z siatką zwodów na dachu oraz z uziemieniem.
5) Dla ochrony urządzeń elektrycznych na dachu przewiduje się montaż iglic odgromowych. Iglice należy połączyć ze zwodami poziomymi.
6) Wszystkie elementy instalacji piorunochronnej powinny spełniać wymagania wieloarkuszowej normy PN-EN 50164 „elementy urządzenia piorunochronnego (LPS)".
7) Po wykonaniu instalacji odgromowej wykonać metrykę urządzenia piorunochronnego zawierającą m. in. krótki opis ochrony zewnętrznej i wewnętrznej, opis i schemat urządzenia piorunochronnego, lokalizację obiektu budowlanego, datę wykonania obiektu i instalacji odgromowej, dane wykonawcy.
8) Instalację wykonac zgodnie z wymaganiami normy PN-EN 62305.
9) W przypadku braku możliwości spełnienia odstępów izolacyjnych od urządzeń należy miejscowo izolować zwody,

SPSTRUKTURA
KONSTRUKCJE BUDOWLANE
50-633 Wrocław, ul. Przestrzenna 48/1 / e-mail: biuro@spstruktura.pl / tel 608 661 499 / 71 316 39 57

PRAWA AUTORSKIE ZASTRZEŻONE PRAWA AUTORSKIE ZASTRZEŻONE

TEMAT
Projekt budowlany zmian do projektu "Przebudowa sali wiejskiej na Dom Dziennego Pobytu Senior+" na projekt "Rozbudowa z przebudową sali wiejskiej w Błotnicy na Dom Dziennego Pobytu Senior+ i żłobek Maluch+"

INWESTOR	ADRES INWESTYCJI
GMINA PRZEMĘT ul. Jagiellońska 8, 64-234 Przemęt	dz. nr 63/6 o. Błotnica gm. Przemęt

INSTALACJE ELEKTRYCZNE PROJEKTANT
mgr inż. PIOTR LUBIATOWSKI
upr. 113/DOŚ/08

INSTALACJE ELEKTRYCZNE SPRAWDZAJĄCY
mgr inż. DOMINIK GAWRYLUK
upr. DOŚ/0193/PBE/17

BRANZA	STADIUM
I.E.	PROJEKT BUDOWLANY ZMIAN

PLANSZA INST. ODGROMOWA I UZIEMIENIA

DATA MARZEC 2019

SKALA 1:100 0m 1m 2m 5m

NR RYS. E-07