

**UCHWAŁA NR/2024
RADY GMINY PRZEMĘT**

z dnia

w sprawie przystąpienia do sporządzenia miejscowego planu zagospodarowania przestrzennego dla działki oznaczonej numerem ewidencyjnym 71/1 w obrębie Popowo Stare

Na podstawie art. 18 ust. 2 pkt 15 ustawy z dnia 8 marca 1990 r. o samorządzie gminnym (Dz. U. z 2024 r. poz. 609 z późn. zm.) oraz art. 14 ust. 1 i 2 ustawy z dnia 27 marca 2003 r. o planowaniu i zagospodarowaniu przestrzennym (Dz. U. z 2024 r. poz. 1130) uchwała się co następuje:

§ 1. 1. Przystępuje się do sporządzenia miejscowego planu zagospodarowania przestrzennego dla działki oznaczonej numerem ewidencyjnym 71/1 w obrębie Popowo Stare.

2. Granice obszaru objętego projektem planu miejscowego oznaczono na mapie, stanowiącej załącznik graficzny do niniejszej uchwały.

§ 2. Wykonanie uchwały powierza się Wójtowi Gminy Przemęt.

§ 3. Uchwała wchodzi w życie z dniem podjęcia.


Przewodniczący Rady
Gminy Przemęt

Monika Maćkowiak



Popowo Stare
skala 1: 1000

Załącznik graficzny
do Uchwały Nr .../...
Rady Gminy Przemęt
z dnia

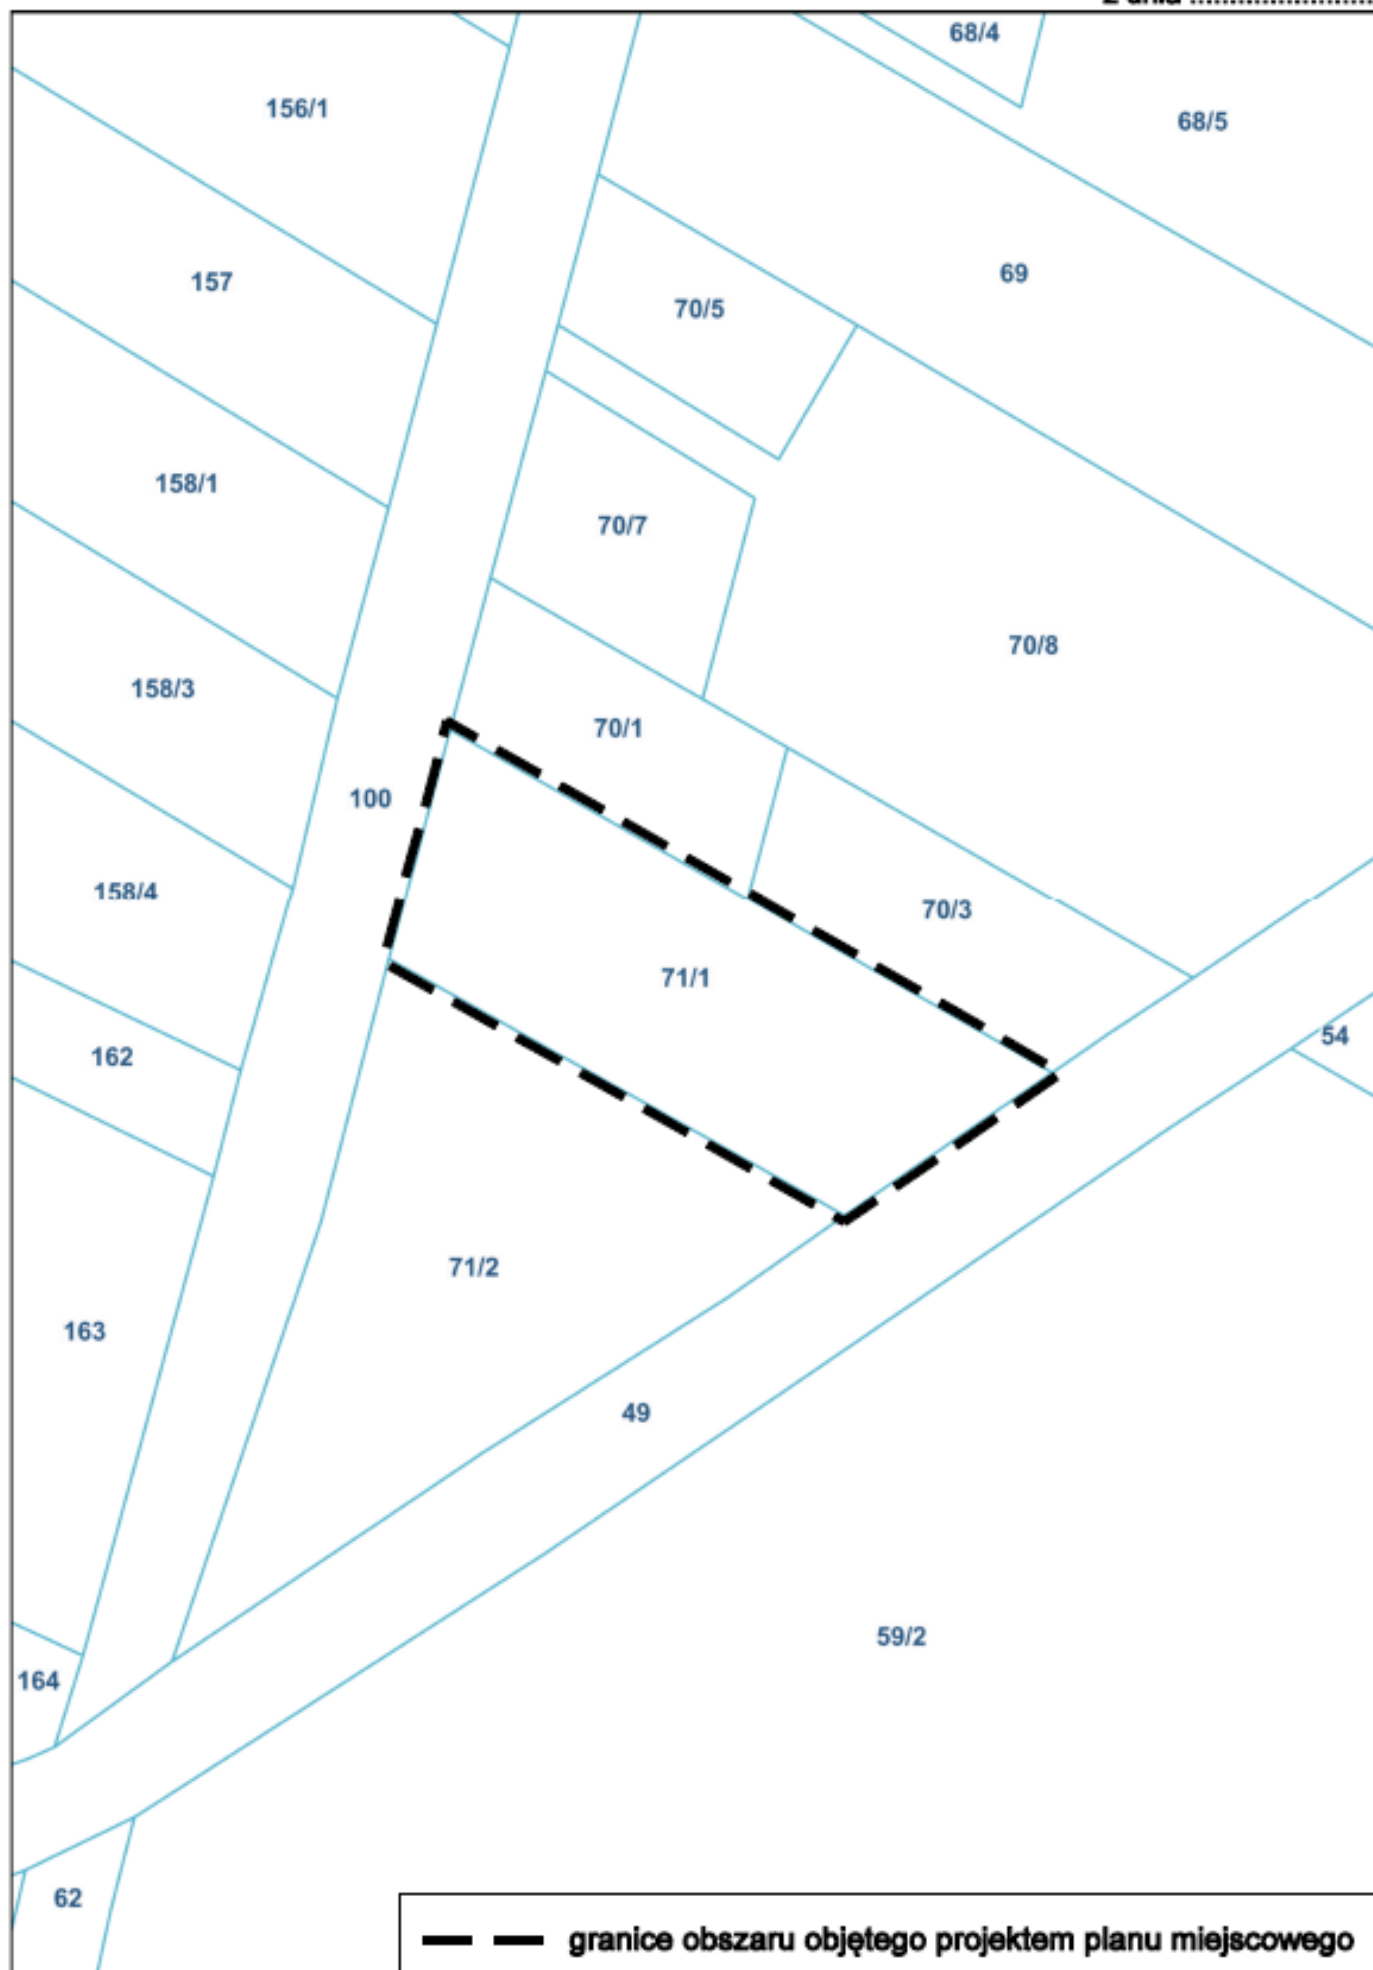

UZASADNIENIE
DO UCHWAŁY NR/2024
RADY GMINY PRZEMĘT
z dnia

**w sprawie przystąpienia do sporządzania miejscowego planu zagospodarowania
przestrzennego dla działki oznaczonej numerem ewidencyjnym 71/1 w obrębie
Popowo Stare**

Przedmiotowy obszar objęty jest obowiązującym miejscowym planem zagospodarowania przestrzennego dla części obrębu ewidencyjnego Popowo Stare zatwierdzonym Uchwałą Nr 118/2019 z dnia 27 listopada 2019 r.

W stosunku do działki o numerze ewidencyjnym 71/1 w obrębie ewidencyjnym Popowo Stare wpłynął wniosek o zmianę ww. planu w zakresie układu komunikacyjnego, mającą na celu likwidację drogi przejazdowej oraz stworzenie placu manewrowego do nawracania.

Planowany sposób zagospodarowania terenu objętego niniejszą uchwałą będzie zgodny z obowiązującym Studium uwarunkowań i kierunków zagospodarowania przestrzennego gminy Przemęt przyjętym Uchwałą Nr 473/2023 Rady Gminy Przemęt z dnia 28 lutego 2023 r.

Biorąc powyższe pod uwagę podjęcie uchwały jest uzasadnione.

Wójt Gminy Przemęt
/-/ Janusz Frąckowiak