


PRZEKRÓJ NORMALNY SKALA 1:50

ULICA KRÓTKA

km 0+000 ÷ 0+179,80

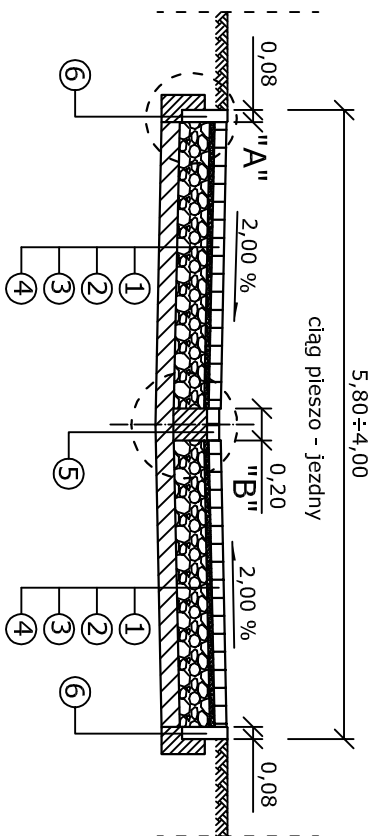


OBJAŚNIENIA:


- Kostka brukowa wibroprasowana grub. 8cm typu "DOMINO" - kolor szary,
- Podsyпка cementowo-piaskowa 1:4 grub. 3cm,
- Podbudowa zasadnicza z kruszywa łamanego o cięgłym uziarnieniu 0/31,5 mm stabilizowanego mech. grub. 20cm,
- Wzmocnienie podłoża - grunt stabilizowany cementem Rm 5,0 MPa grub. 12cm,
- Ściek z kostki betonowej wibroprasowanej typu "HOLLAND" grub. 8cm - kolor szary,
- Opornik betonowy wibroprasowany wtopiony 8x30x100cm na ławie betonowej z oporem, beton kl. C12/15,
- Krawężnik betonowy wibroprasowany najazdowy 15x22x100cm na ławie betonowej z oporem, beton kl. C12/15,

PRZEKROJE KONSTRUKCYJNE SKALA 1:10


SZCZEGÓŁ "A"

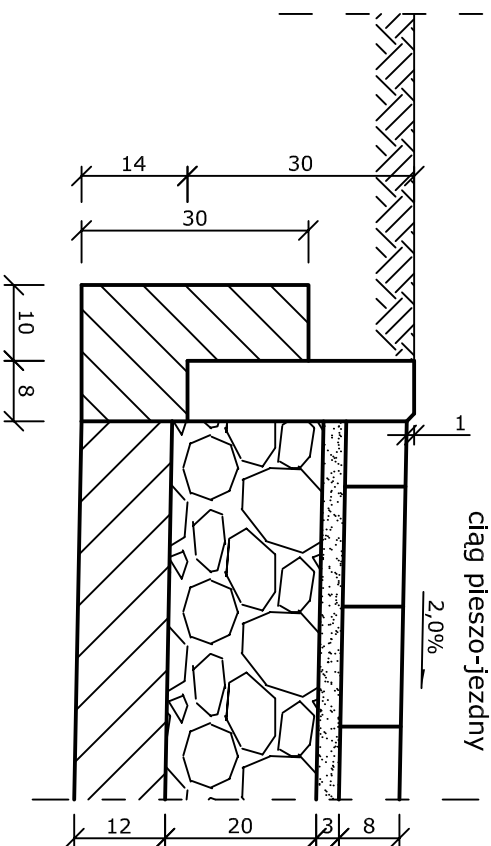

SZCZEGÓŁ "B"

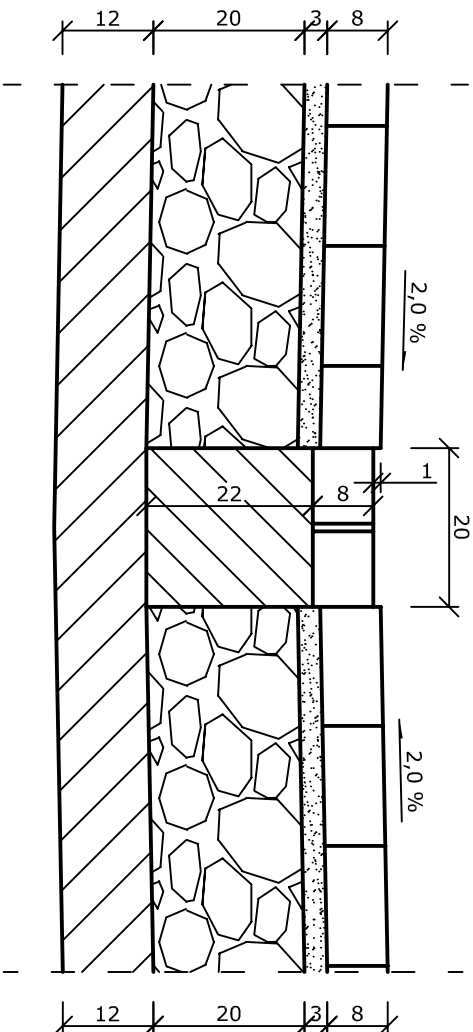

KRAWĘŻNIK NAJAZDOWY 15X22cm NA POŁĄCZENIU Z IST. JEZDNIĄ

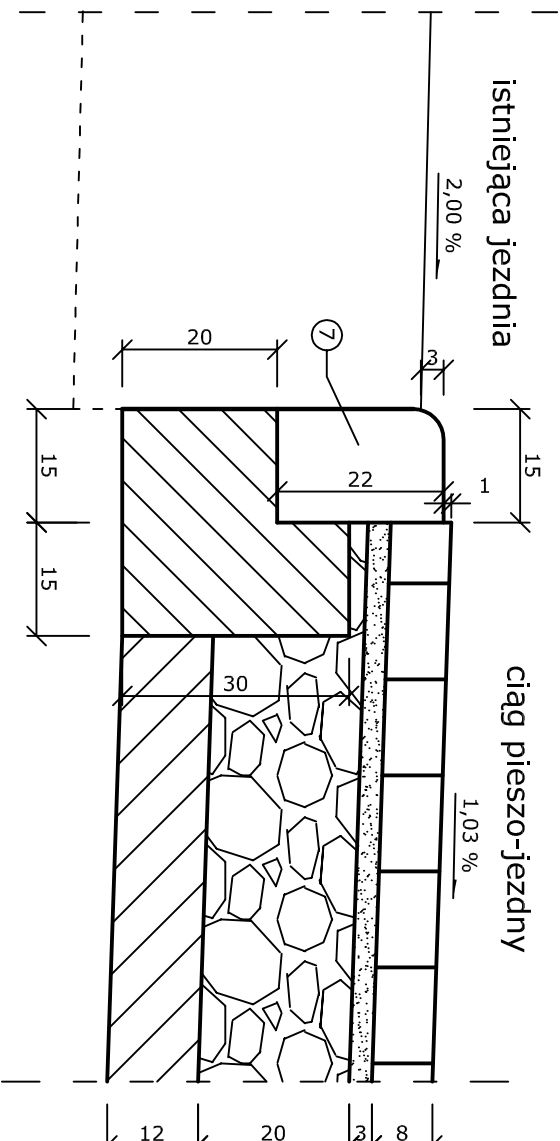

Nazwa obiektu budowlanego	Przebudowa ulicy Krótkiej wraz z odwodnieniem w m. Błotnica . Działki nr: 280/.96/1; 98/4; 95/5 i 98/6.		
Inwestor	Gmina Przemyśł ul. Jagiellońska 8 64-234 Przemyśł		
Treść rysunku	PRZEKROJE NORMALNE I KONSTRUKCYJNE		
Skala	1:50; 1:10	Data	październik 2019r.
Projektant	tech. Andrzej Włodarczyk		Konstr. - inż. 1471/90/Lo