
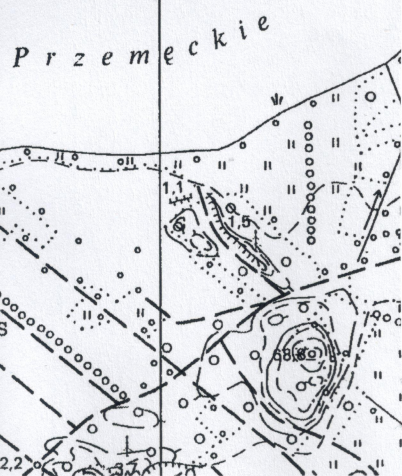


# PLAN ORIENTACYJNY

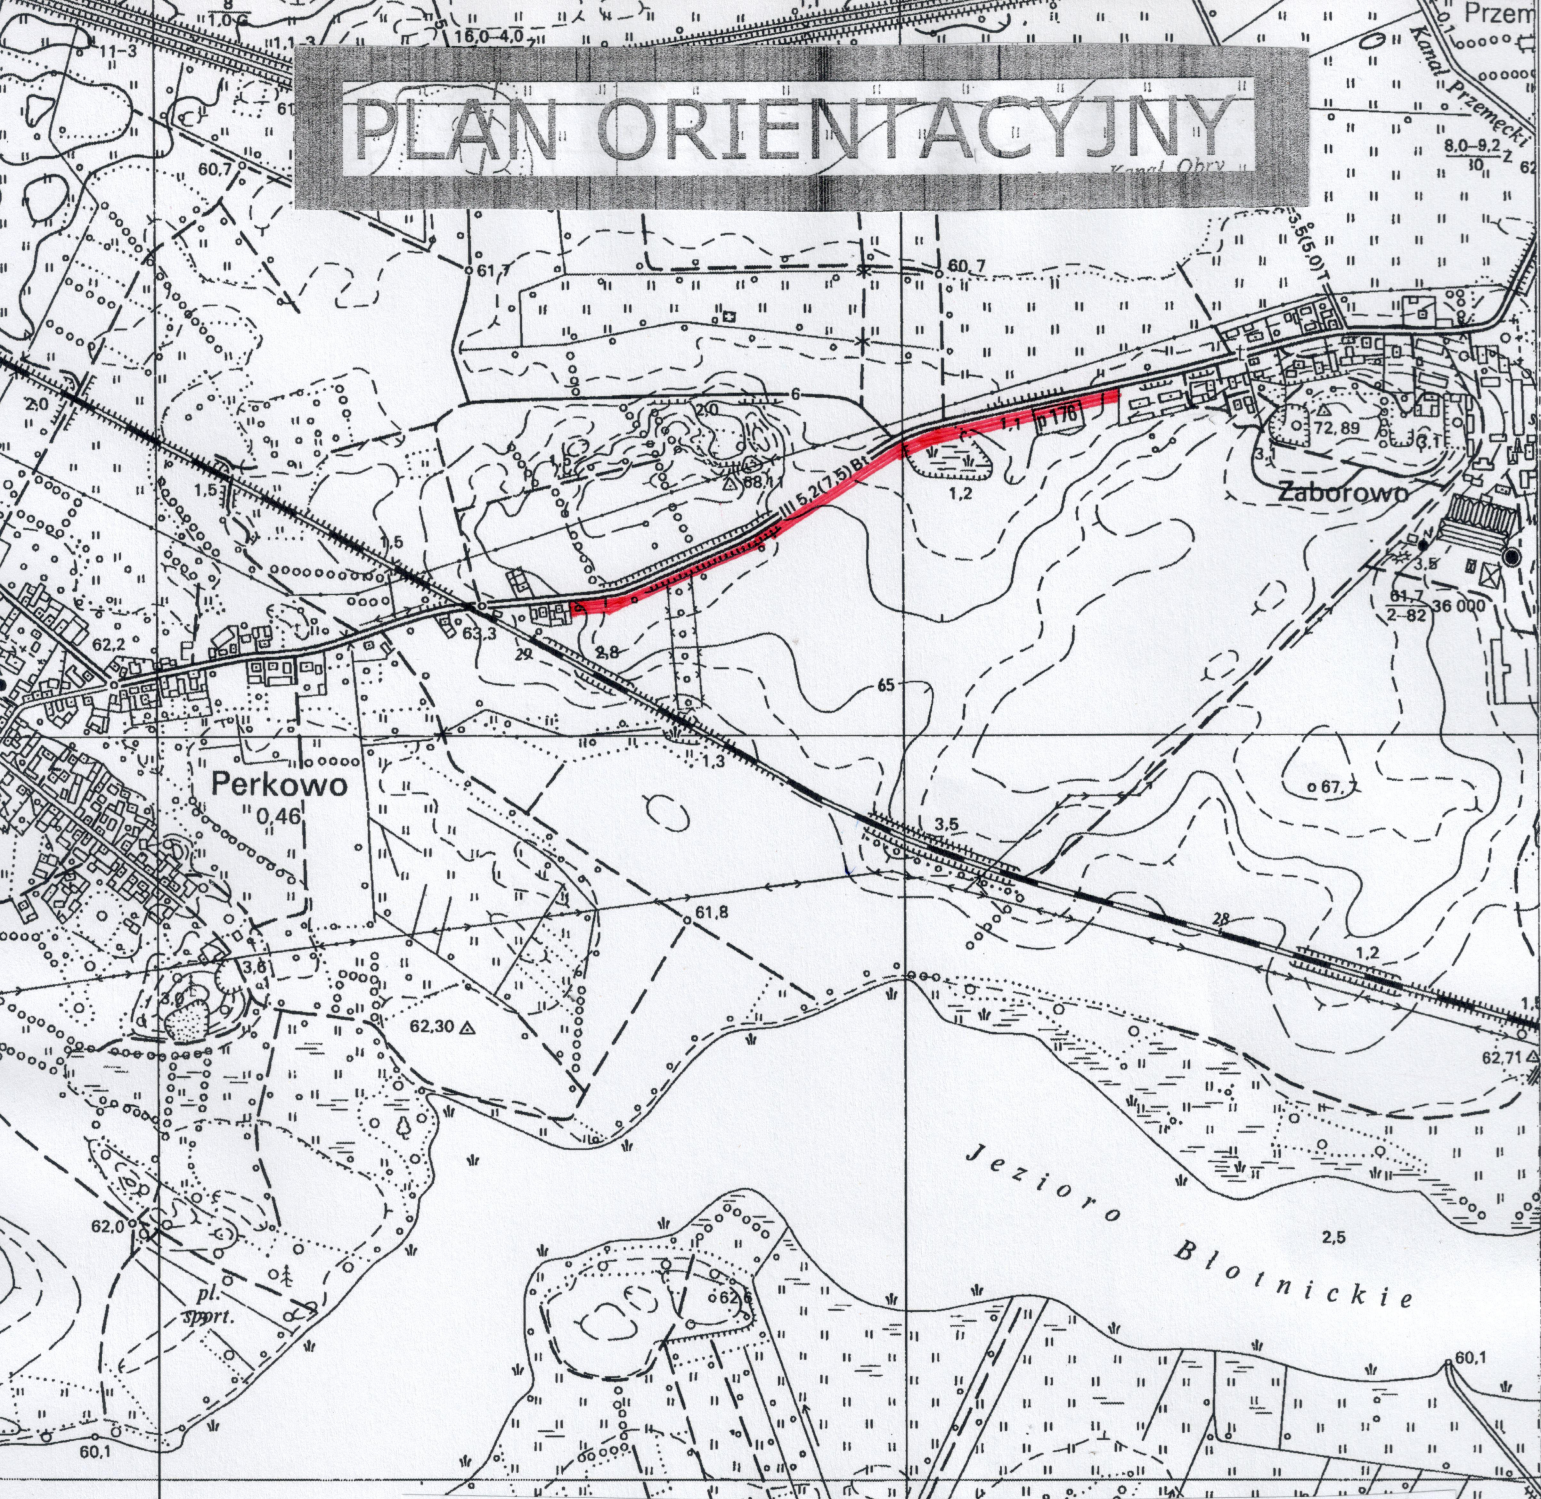

Nazwa obiektu budowlanego	Projekt przebudowy ścieżki rowerowej wzdłuż drogi powiatowej nr 3820P Mochy – Śmigiel na odcinku Perkowo – Przemęt Działki nr: 222; 2793/3; 2794/1; 2795/1; 2796/10; 2835; 2796/12; 2796/14; 2796/16; 2820/16.				
Inwestor	Gmina Przemęt ul. Jagiellońska 8 64-234 Przemęt				
Treść rysunku	PLAN ORIENTACYJNY				
Skala	1: 10 000	Data	grudzień 2019r.	Nr rysunku	1
Projektant	tech. Andrzej Włodarczak			Konstr.-inż. 1471/90/Lo	