


Wycinek i py katastralnej
Skala 1:1000

Sekcja 5.168.32.01.4

Gmina Przemęt
Ob : Przemęt
wyk.: Marek Lewandowski

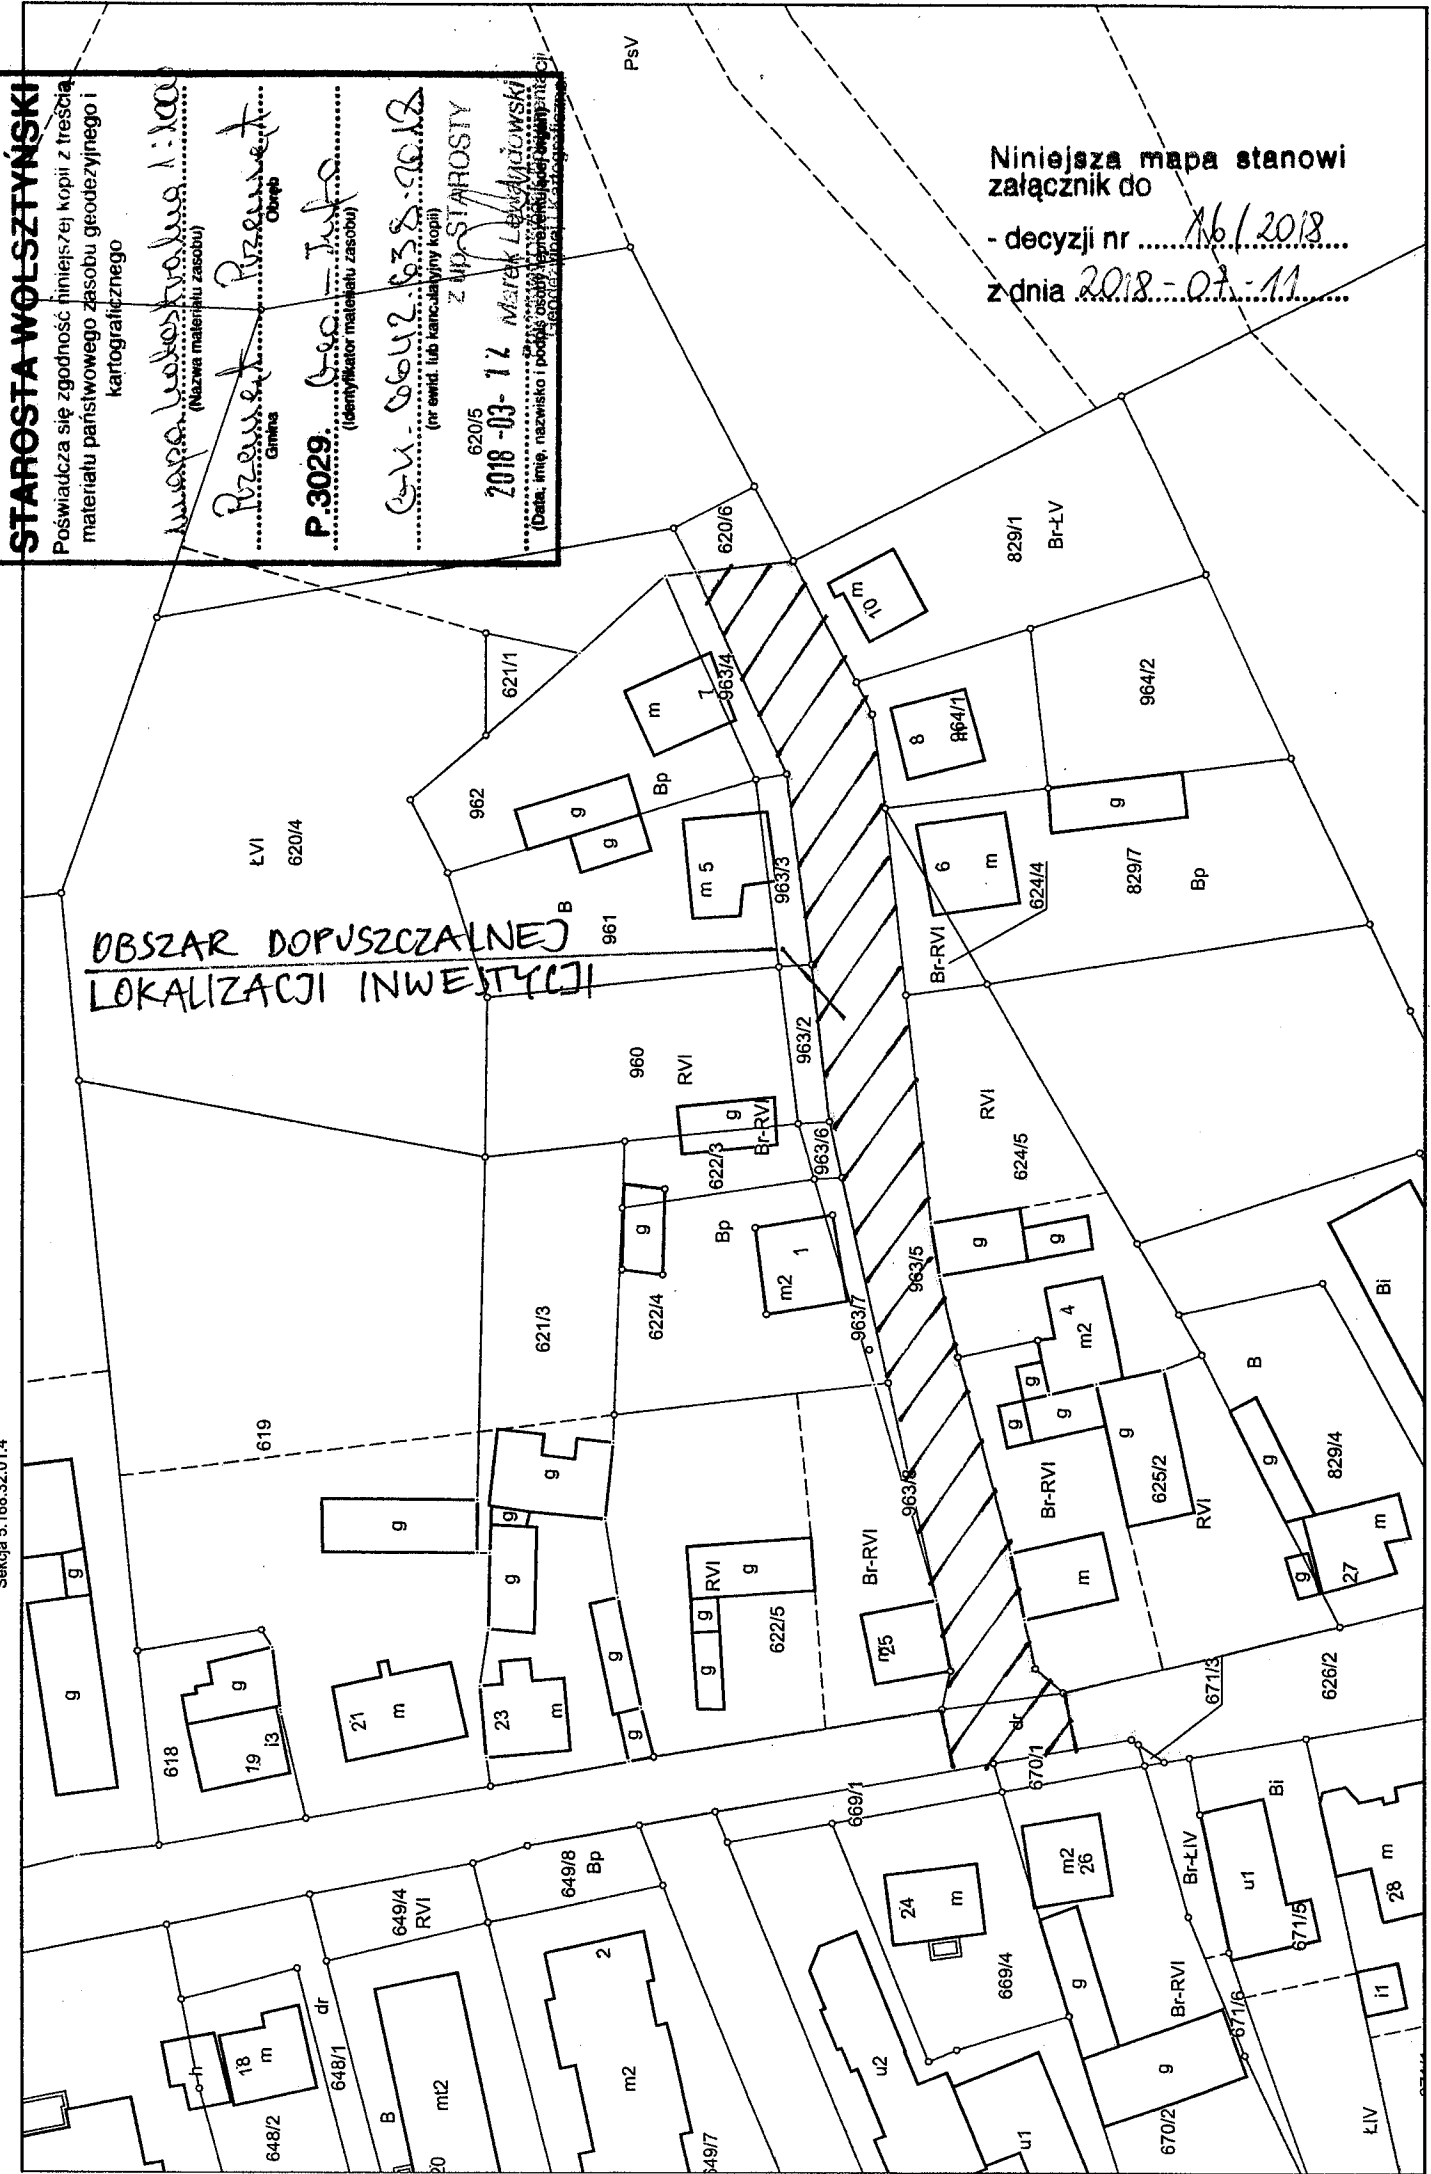

STAROSTA WOLSZTYŃSKI
Poświadczam się zgodność niniejszej kopii z treścią
materiału państwowego zasobu geodezyjnego i
kartograficznego

Wojciech Wolsztyński
(Nazwa materiału zasobu)

Przemęt
Gmina

P.3029
(Identyfikator materiału zasobu)

620/5
(nr ewid. lub kancelaryjny kopii)

2018-03-12
Z UP-STAROSTY

Marek Lewandowski
(Data, imię, nazwisko i podpis osoby sporządzającej kopię)

Niniejsza mapa stanowi
załącznik do
- decyzji nr *16/2018*
z dnia *2018-07-11*