


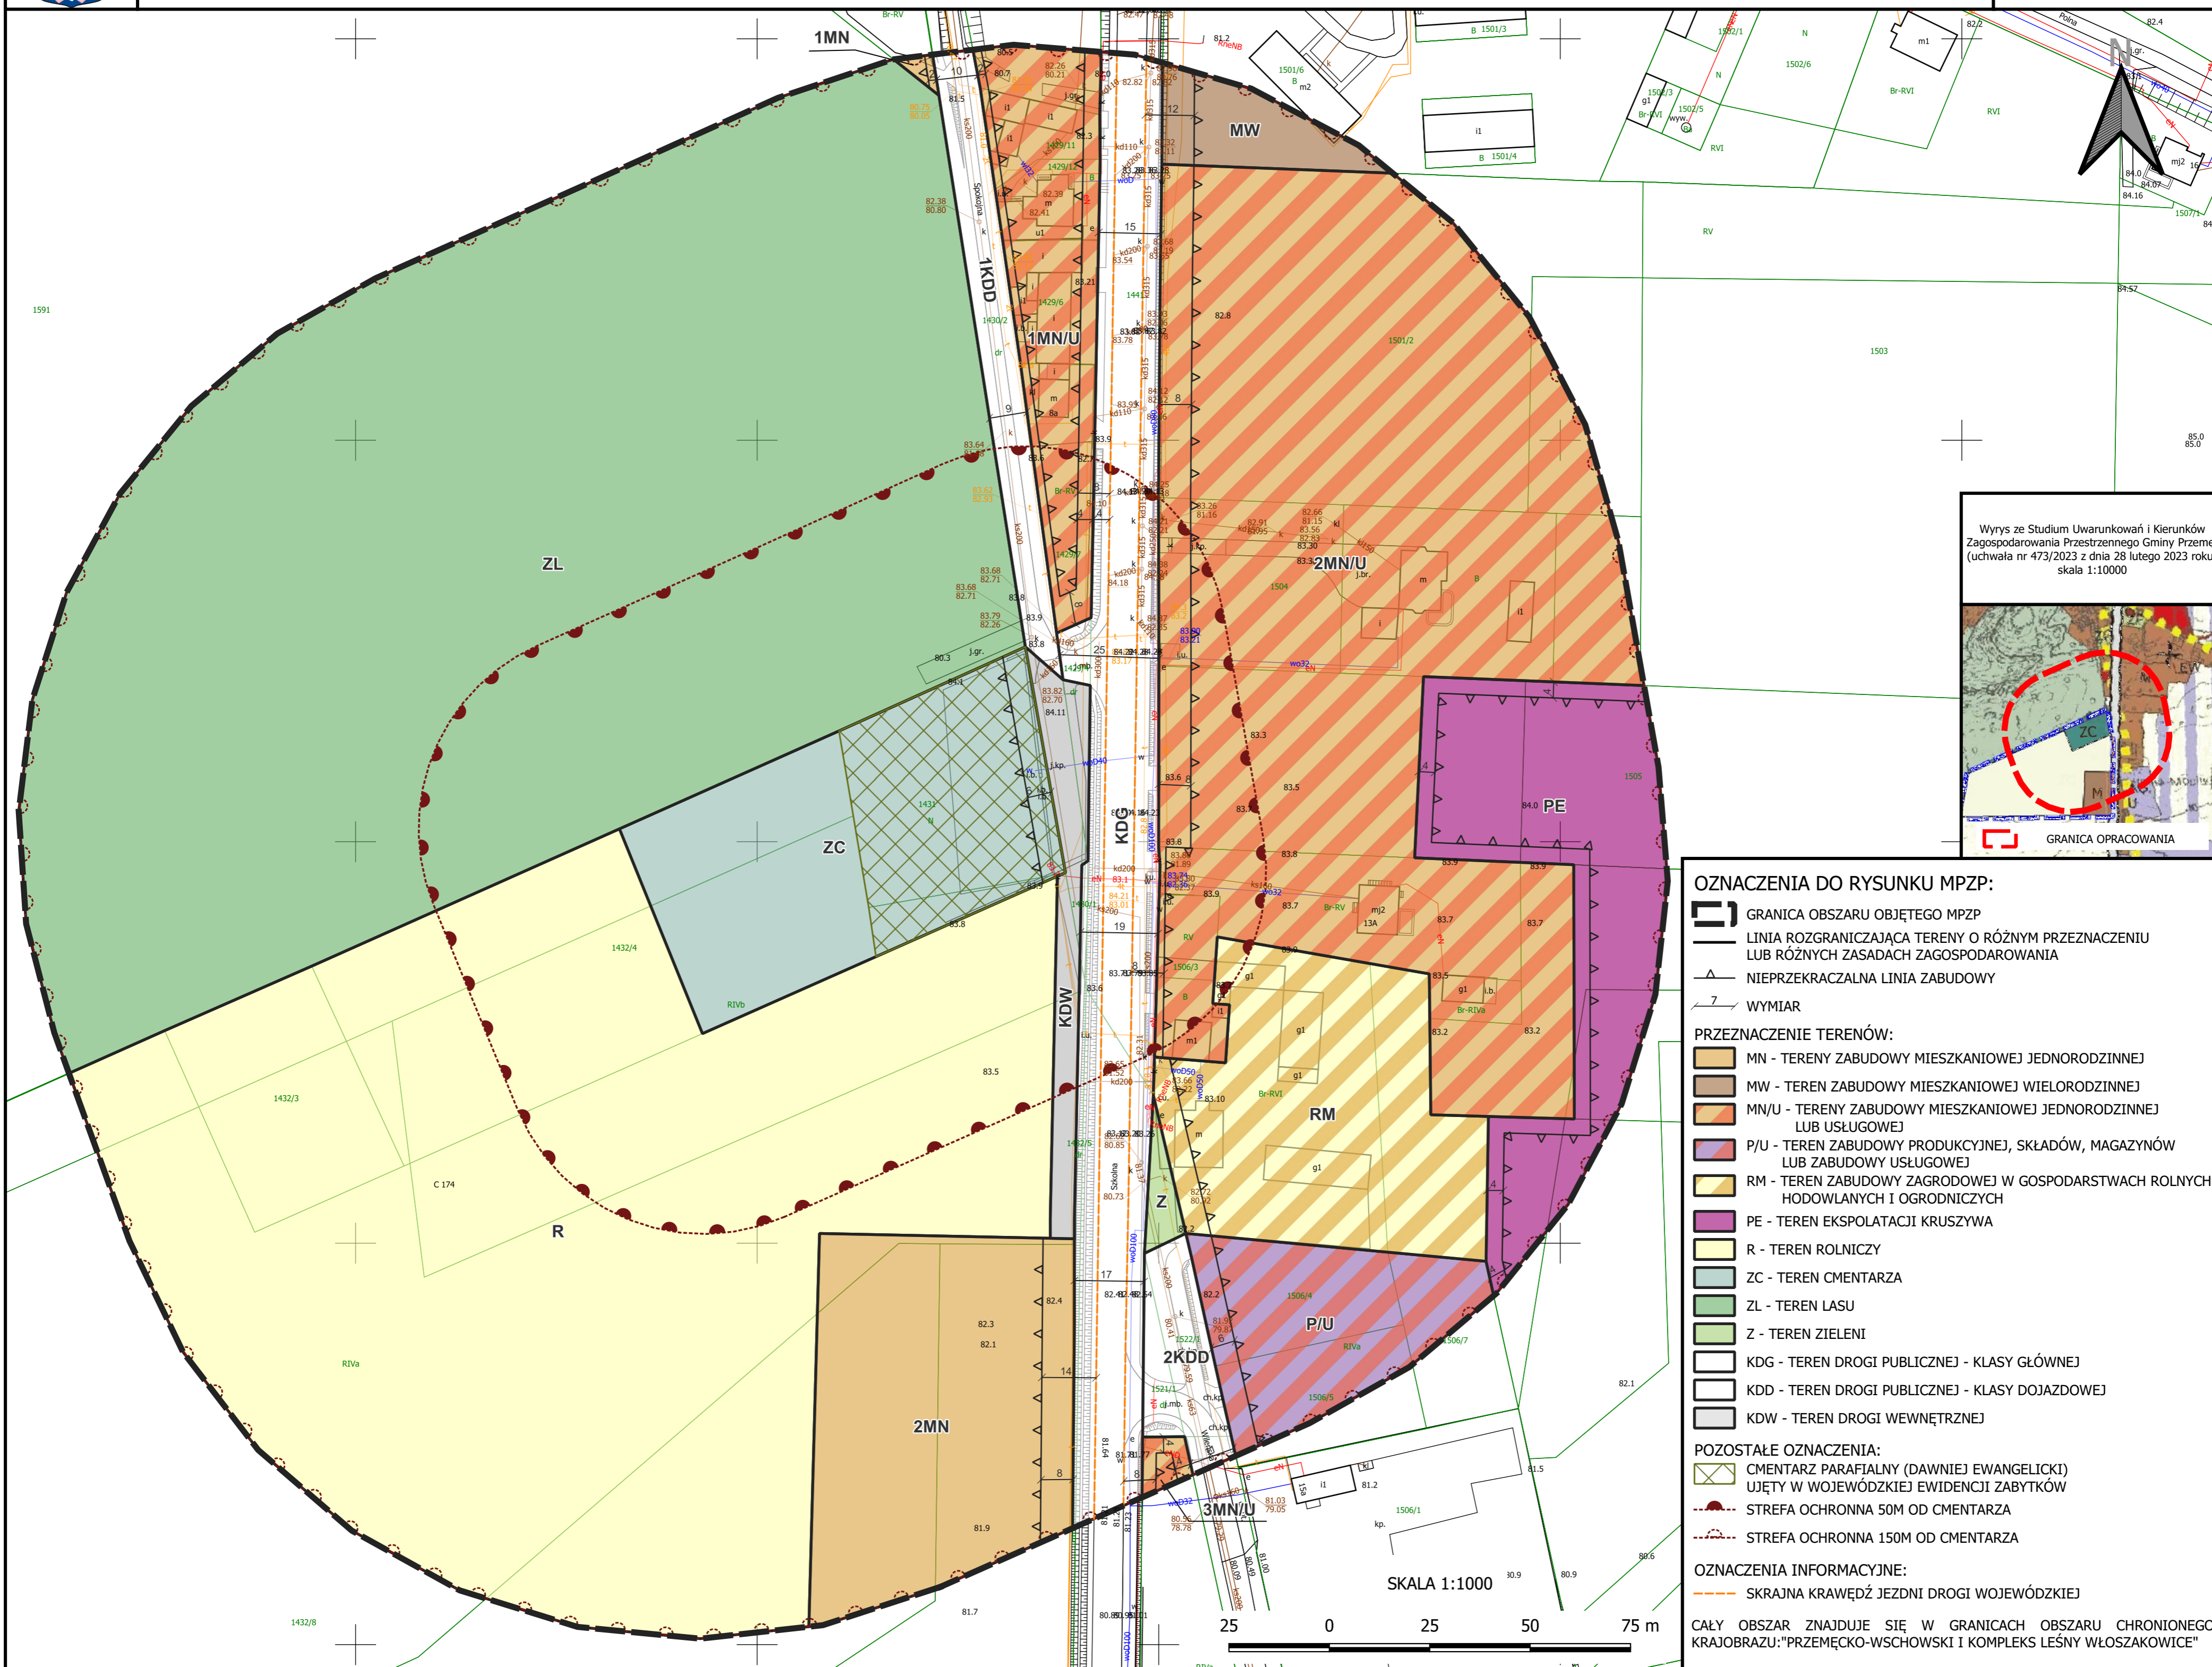

# MIEJSCOWY PLAN ZAGOSPODAROWANIA PRZESTRZENNEGO DLA ROZSZERZENIA CMENTARZA WYZNANIOWEGO W MOCHACH

ZAŁĄCZNIK NR 1  
DO UCHWAŁY NR .../.../2023  
RADY GMINY PRZEMĘT  
Z DNIA ... 2023 ROKU



Wyrys ze Studium Uwarunkowań i Kierunków Zagospodarowania Przestrzennego Gminy Przemęt (uchwała nr 473/2023 z dnia 28 lutego 2023 roku) skala 1:10000

- OZNACZENIA DO RYSUNKU MPZP:**
- GRANICA OBSZARU OBJĘTEGO MPZP
  - LINIA ROZGRANICZAJĄCA TERENY O RÓŻNYM PRZEZNACZENIU LUB RÓŻNYCH ZASADACH ZAGOSPODAROWANIA
  - NIEPRZEKACZALNA LINIA ZABUDOWY
  - WYMIAR
- PRZEZNACZENIE TERENÓW:**
- MN - TERENY ZABUDOWY MIESZKANIOWEJ JEDNORODZINNEJ
  - MW - TEREN ZABUDOWY MIESZKANIOWEJ WIELORODZINNEJ
  - MN/U - TERENY ZABUDOWY MIESZKANIOWEJ JEDNORODZINNEJ LUB USŁUGOWEJ
  - P/U - TEREN ZABUDOWY PRODUKCYJNEJ, SKŁADÓW, MAGAZYNÓW LUB ZABUDOWY USŁUGOWEJ
  - RM - TEREN ZABUDOWY ZAGRODOWEJ W GOSPODARSTWACH ROLNYCH HODOWLANYCH I OGRODNICZYCH
  - PE - TEREN EKSPLOATACJI KRUSZYWA
  - R - TEREN ROLNICZY
  - ZC - TEREN CMENTARZA
  - ZL - TEREN LASU
  - Z - TEREN ZIELENI
  - KDG - TEREN DROGI PUBLICZNEJ - KLASY GŁÓWNEJ
  - KDD - TEREN DROGI PUBLICZNEJ - KLASY DOJAZDOWEJ
  - KDW - TEREN DROGI WEWNĘTRZNEJ
- POZOSTAŁE OZNACZENIA:**
- CMENTARZ PARAFIALNY (DAWNIEJ EWANGELICKI) UJĘTY W WOJEWÓDZKIEJ EWIDENCJI ZABYTKÓW
  - STREFA OCHRONNA 50M OD CMENTARZA
  - STREFA OCHRONNA 150M OD CMENTARZA
- OZNACZENIA INFORMACYJNE:**
- SKRAJNA KRAWĘDZ JEZDNI DROGI WOJEWÓDZKIEJ
- CAŁY OBSZAR ZNAJDUJE SIĘ W GRANICACH OBSZARU CHRONIONEGO KRAJOBRAZU: "PRZEMĘCKO-WSCHOWSKI I KOMPLEKS LEŚNY WŁOSZAKOWICE"