



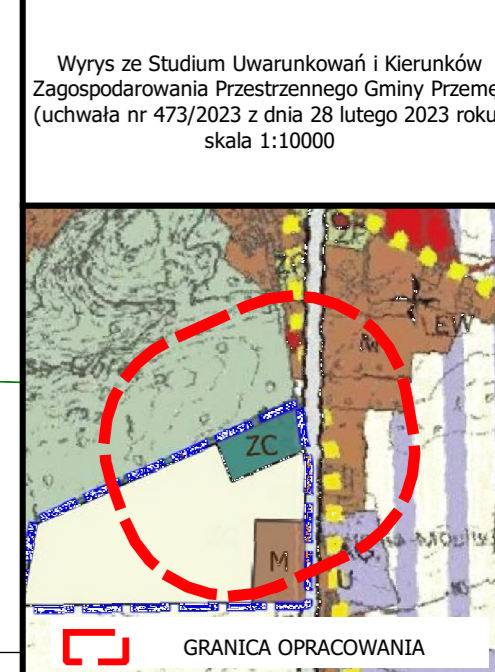

MIEJSCOWY PLAN ZAGOSPODAROWANIA PRZESTRZENNEGO DLA ROZSZERZENIA CMENTARZA WYZNANIOWEGO W MOCHACH

ZAŁĄCZNIK NR 1
DO UCHWAŁY NR .../.../2023
RADY GMINY PRZEMĘT
Z DNIA ... 2023 ROKU

PROJEKT 08.03.2023

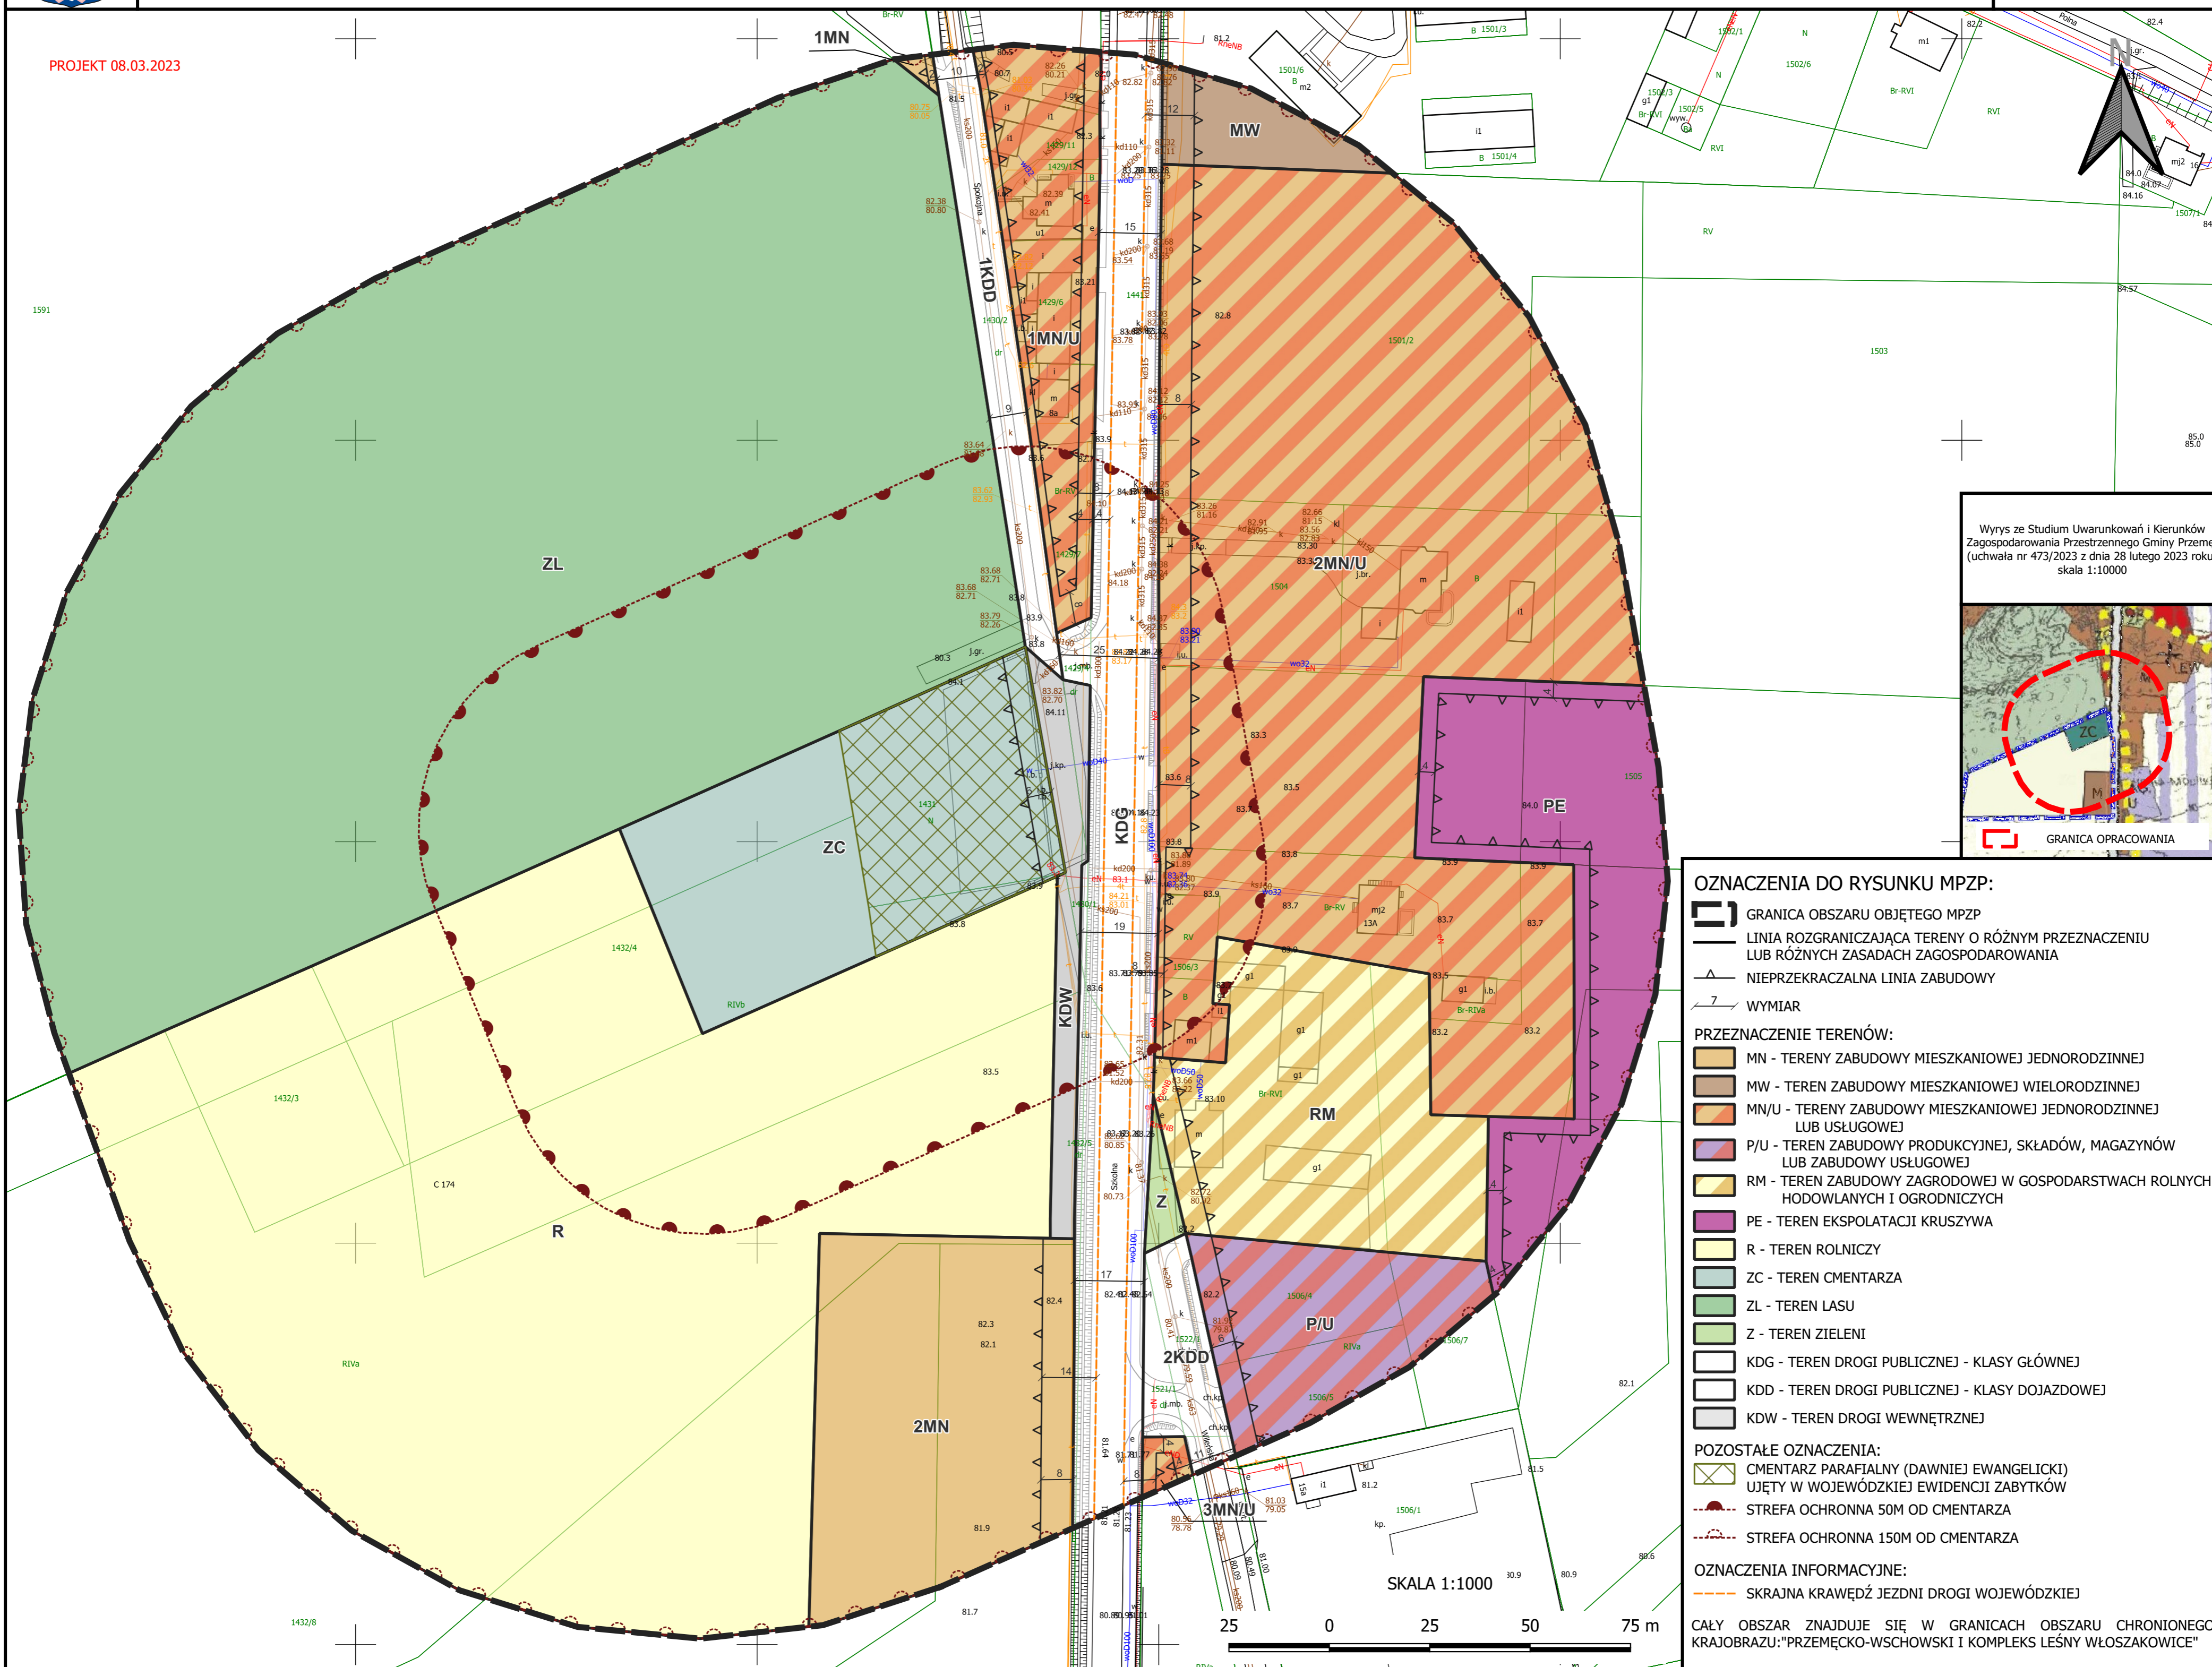

Wyrzys ze Studium Uwarunkowań i Kierunków Zagospodarowania Przestrzennego Gminy Przemęt (uchwała nr 473/2023 z dnia 28 lutego 2023 roku) skala 1:10000

- OZNACZENIA DO RYSUNKU MPZP:**
- GRANICA OBSZARU OBJĘTEGO MPZP
 - LINIA ROZGRANICZAJĄCA TERENY O RÓŻNYM PRZEZNACZENIU LUB RÓŻNYCH ZASADACH ZAGOSPODAROWANIA
 - NIEPRZEKACZALNA LINIA ZABUDOWY
 - WYMIAR
- PRZEZNACZENIE TERENÓW:**
- MN - TERENY ZABUDOWY MIESZKANIOWEJ JEDNORODZINNEJ
 - MW - TEREN ZABUDOWY MIESZKANIOWEJ WIELORODZINNEJ
 - MN/U - TERENY ZABUDOWY MIESZKANIOWEJ JEDNORODZINNEJ LUB USŁUGOWEJ
 - P/U - TEREN ZABUDOWY PRODUKCYJNEJ, SKŁADÓW, MAGAZYNÓW LUB ZABUDOWY USŁUGOWEJ
 - RM - TEREN ZABUDOWY ZAGRODOWEJ W GOSPODARSTWACH ROLNYCH HODOWLANYCH I OGRODNICZYCH
 - PE - TEREN EKSPLOATACJI KRUSZYWA
 - R - TEREN ROLNICZY
 - ZC - TEREN CMENTARZA
 - ZL - TEREN LASU
 - Z - TEREN ZIELENI
 - KDG - TEREN DROGI PUBLICZNEJ - KLASY GŁÓWNEJ
 - KDD - TEREN DROGI PUBLICZNEJ - KLASY DOJAZDOWEJ
 - KDW - TEREN DROGI WEWNĘTRZNEJ
- POZOSTAŁE OZNACZENIA:**
- CMENTARZ PARAFIALNY (Dawniej Ewangelicki) Ujęty w wojewódzkiej ewidencji zabytków
 - STREFA OCHRONNA 50M OD CMENTARZA
 - STREFA OCHRONNA 150M OD CMENTARZA
- OZNACZENIA INFORMACYJNE:**
- SKRAJNA KRAWĘDZ JEZDNI DROGI WOJEWÓDZKIEJ
- CAŁY OBSZAR ZNAJDUJE SIĘ W GRANICACH OBSZARU CHRONIONEGO KRAJOBRAZU: "PRZEMĘCKO-WSCHOWSKI I KOMPLEKS LEŚNY WŁOSZAKOWICE"

SKALA 1:1000

