

LEGENDA:

krzewy kwitnące sezonowo

istn. drzewa

proj.ścieżki o nowej nawierzchni

elementy do rozbiórki
 ścieżki do likwidacji

elem.malej arch.

latarnia

ukształtowanie nawierzchni

KOSTKA GRANITOWA ŁUPANA JASNOSZARA

NAMIERZCHNIA MINERALNA HANSEGRAND

opaska z drobnych kamieni (grys) wzdłuż
elewacji budynku o szerokości 70 cm

1 Pałac w Buczu - obecnie
szkoła podstawowa

2 BRAMA WJAZDOWA

3 boisko szkolne

4 wiata na rowery do rozbiórki


5 budynek mieszkalny

a KŁOMB KWIATOWY

b ŁAWKI PARKOWE - 8 szt.

c ZYWOPLOT GRABOWY

d wiata na rowery

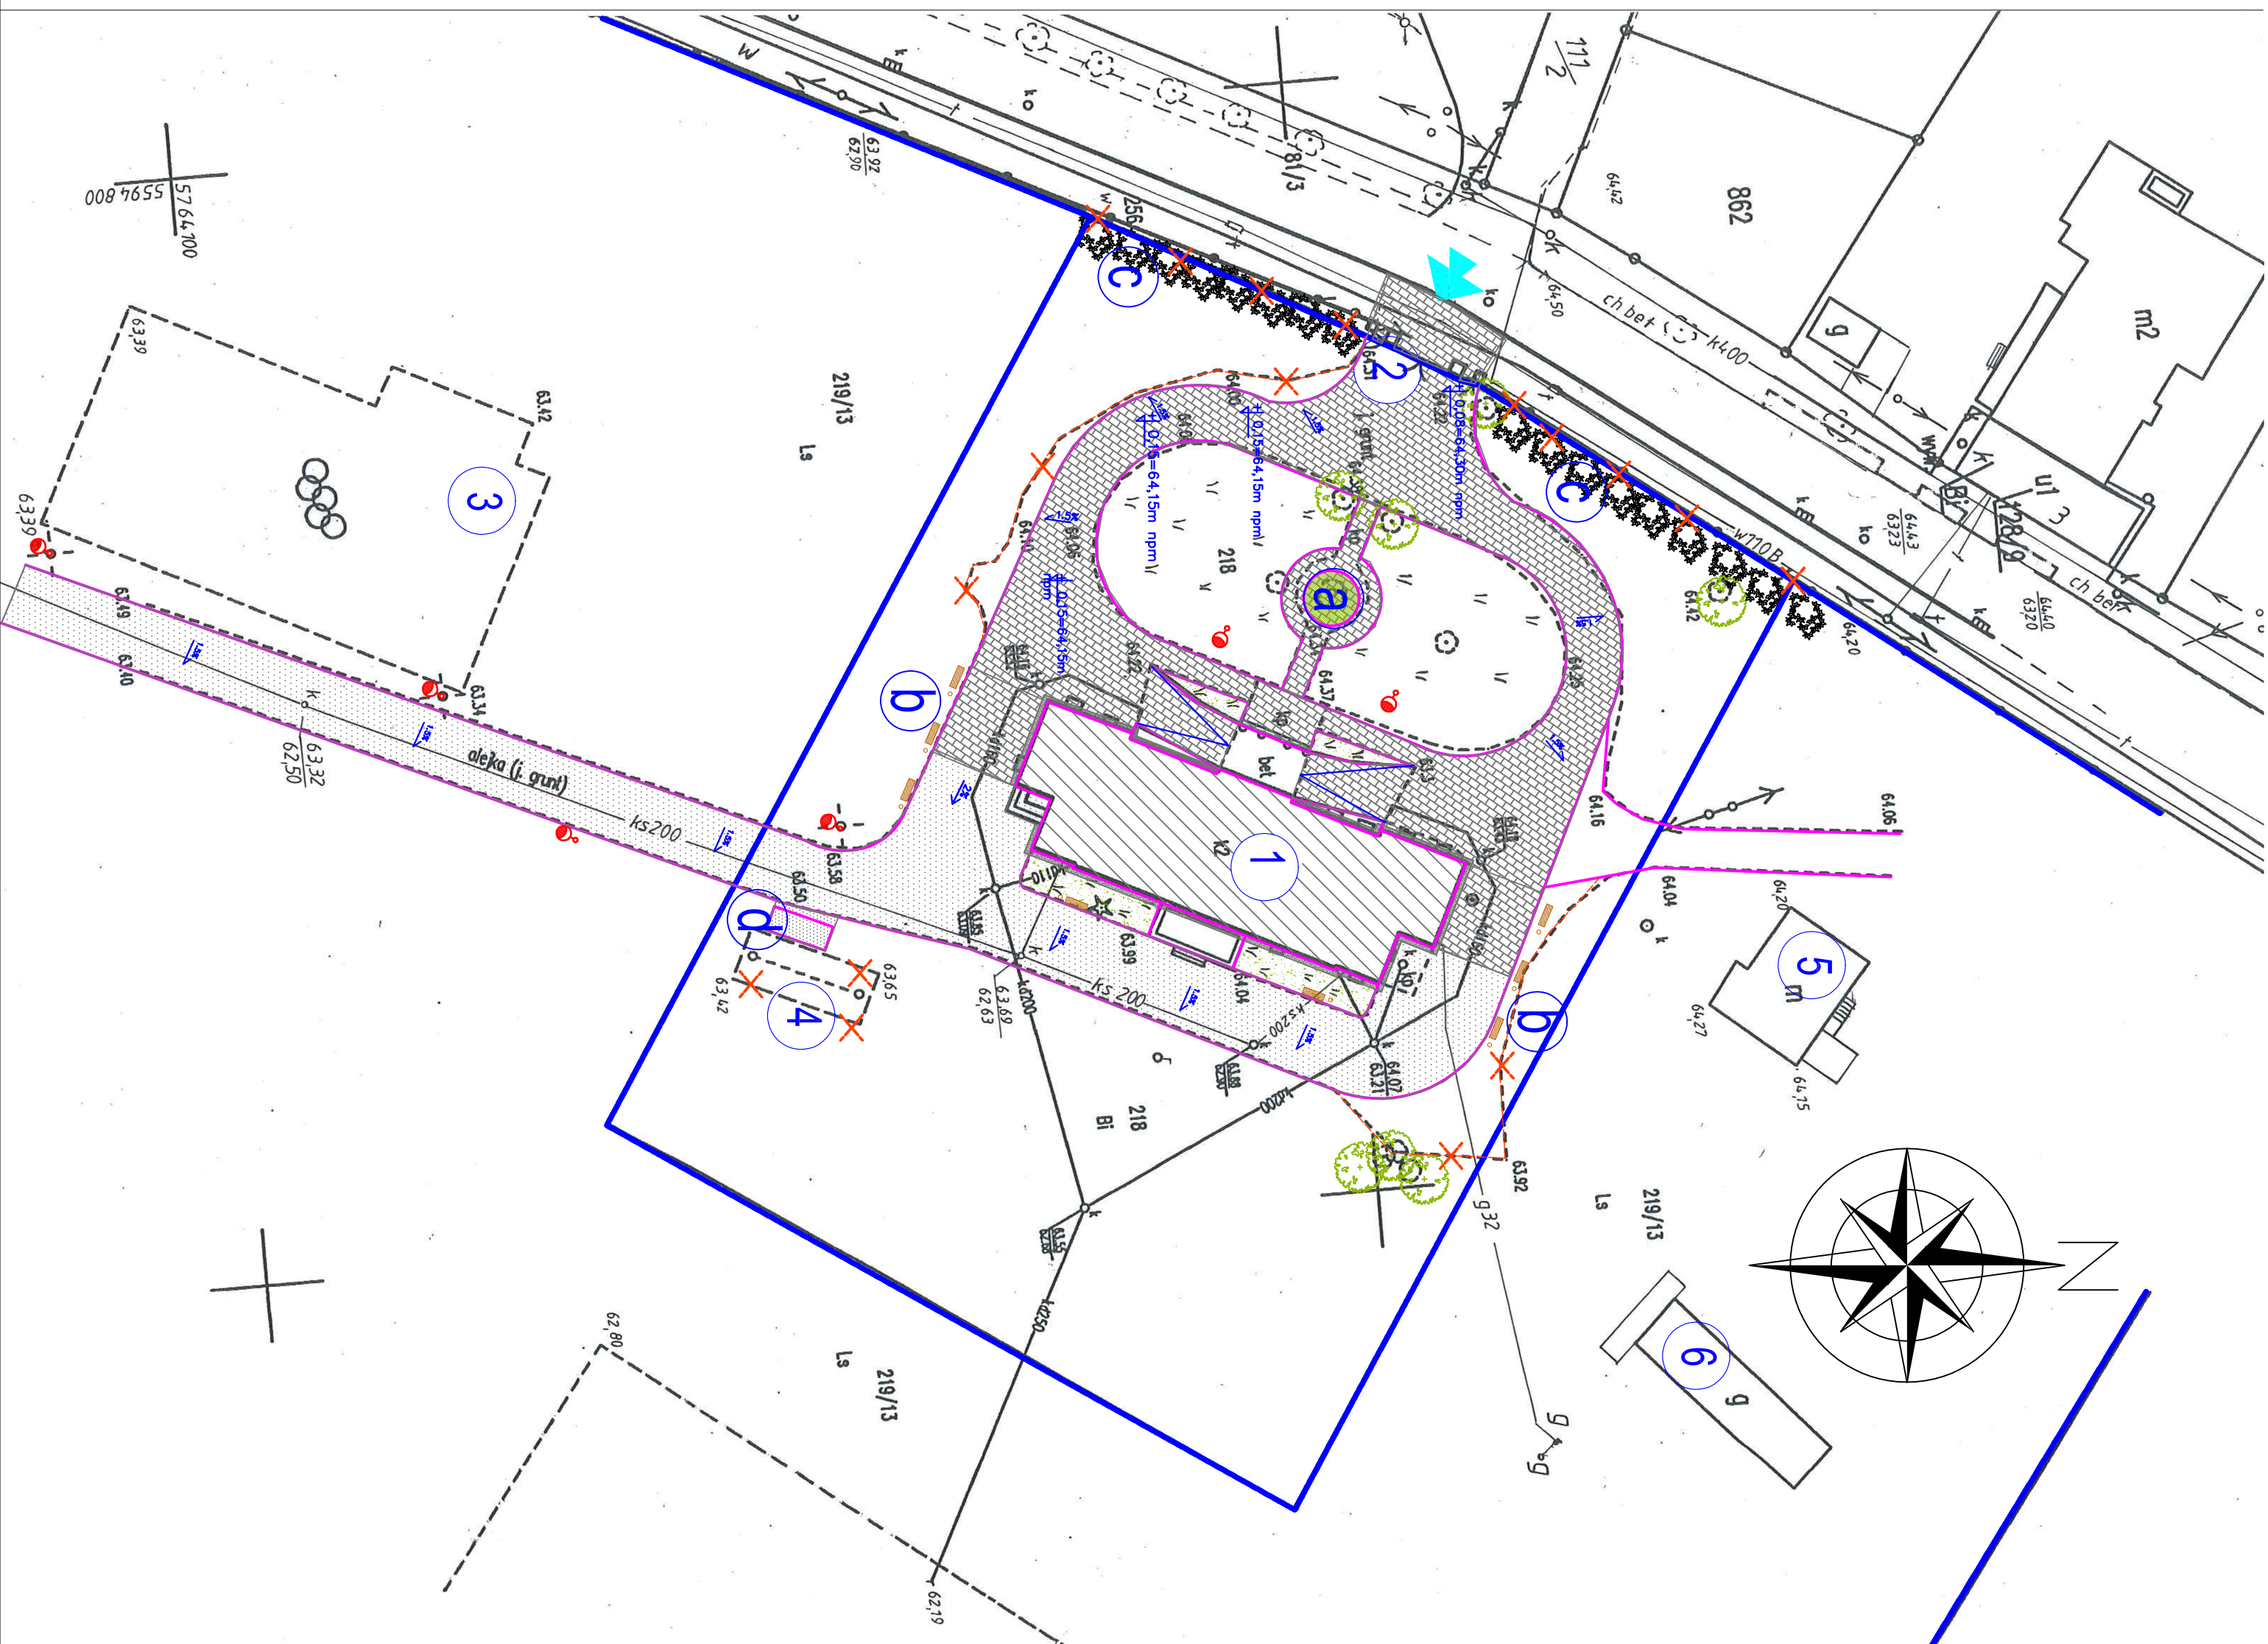

nr./rys.	ul. Nad Kaną 20 63-800 Gosyń POLAND tel./fax: (+48-65) 5726271				
2	F O R M A T biuro projektów architektonicznych				
REMONT ELEWACJI BUDYNKU PAŁACU W BUCZU ORAZ ZAGOSPODAROWANIE TERENU WOKÓŁ BUDYNKU: REMONT BRAMY WJAZDOWEJ ORAZ NAMIERZCHNI DOJAZDOWEJ DO BUDYNKU					
temat:					
ZAGOSPODAROWANIE TERENU WOKÓŁ BUDYNKU: REMONT BRAMY WJAZDOWEJ ORAZ NAMIERZCHNI DOJAZDOWEJ DO BUDYNKU					
adres: Bucz ul.Kasztanowa 8, 64-234 Przemyśl Gmina Przemyśl, jedn.ewid.302901_2 Bucz DZ. NR EWID. 218, 219/13 ob.0006 Bucz					
inwestor:					
GMINA PRZEMYSŁ ul.Jagiellońska 8, 64-234 Przemyśl					
plan sytuacyjny - projekt ścieżek i malej archit.					
data:				05.2018	stadium:PROJEKT BUDOWLANY
skłóca:		bronzar: KONSTRUKCJA			
architektura	arch.	WP-014/OKK/UPB/59/2008			
projektant:	J.Włodarz-Jakubowski	opracowa w spec. architektonicznej			
architektura	arch.	7131/11/P/2003			
specjalność	G.Tatarka				